




FASAD 1

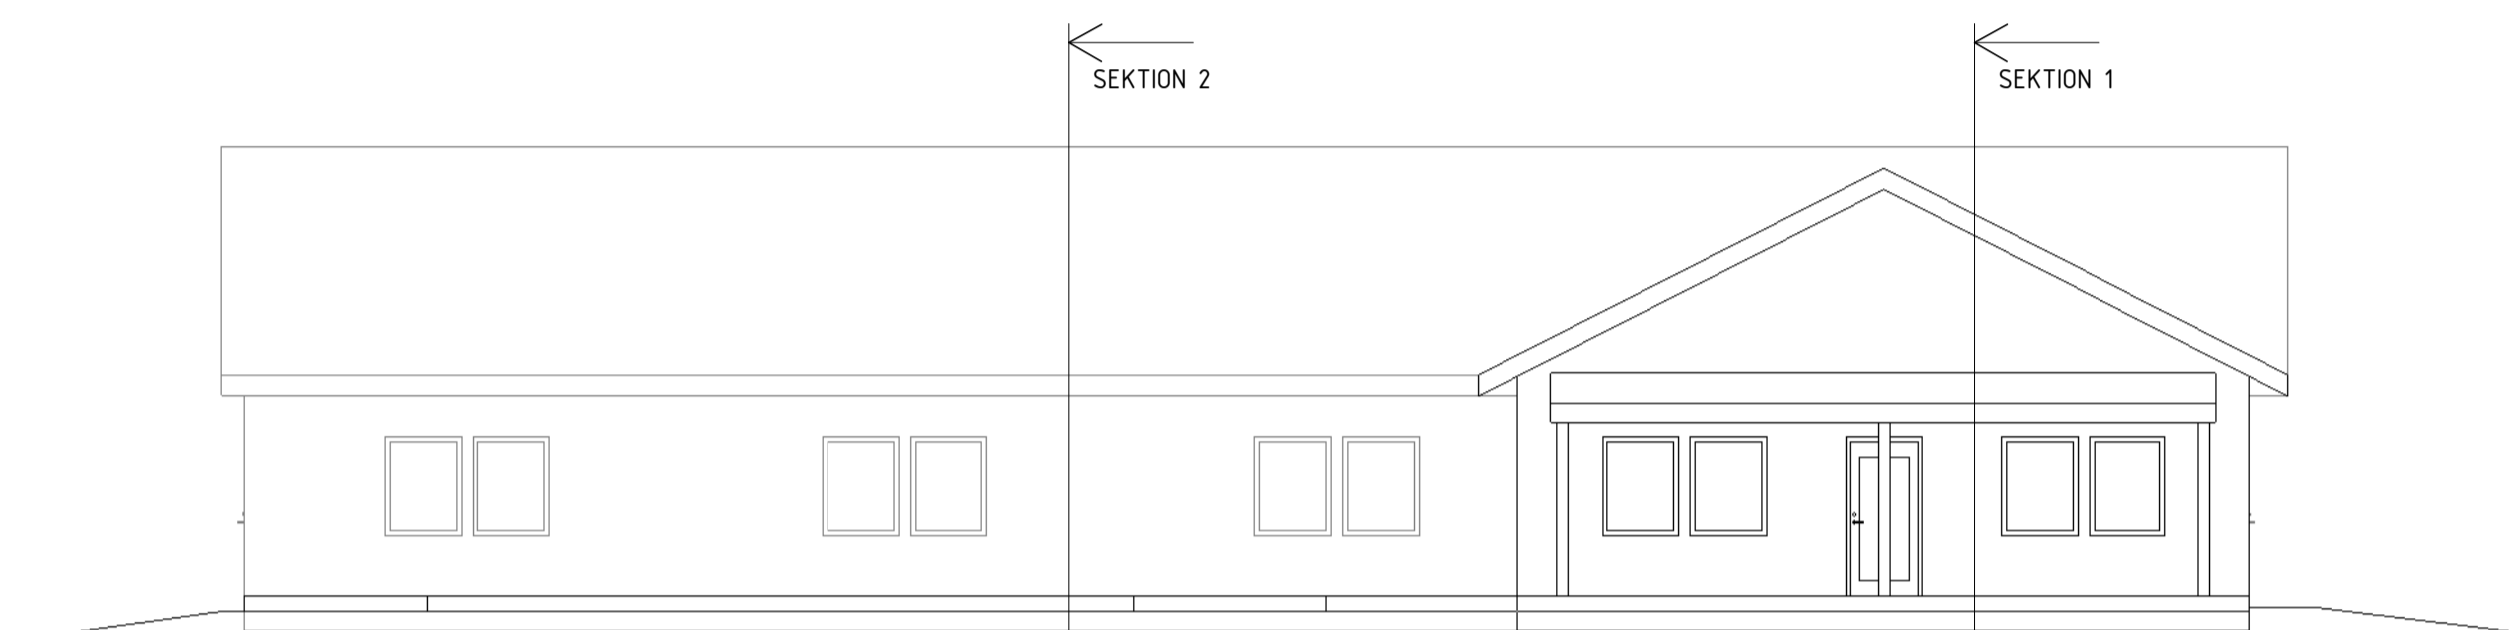


FASAD 2

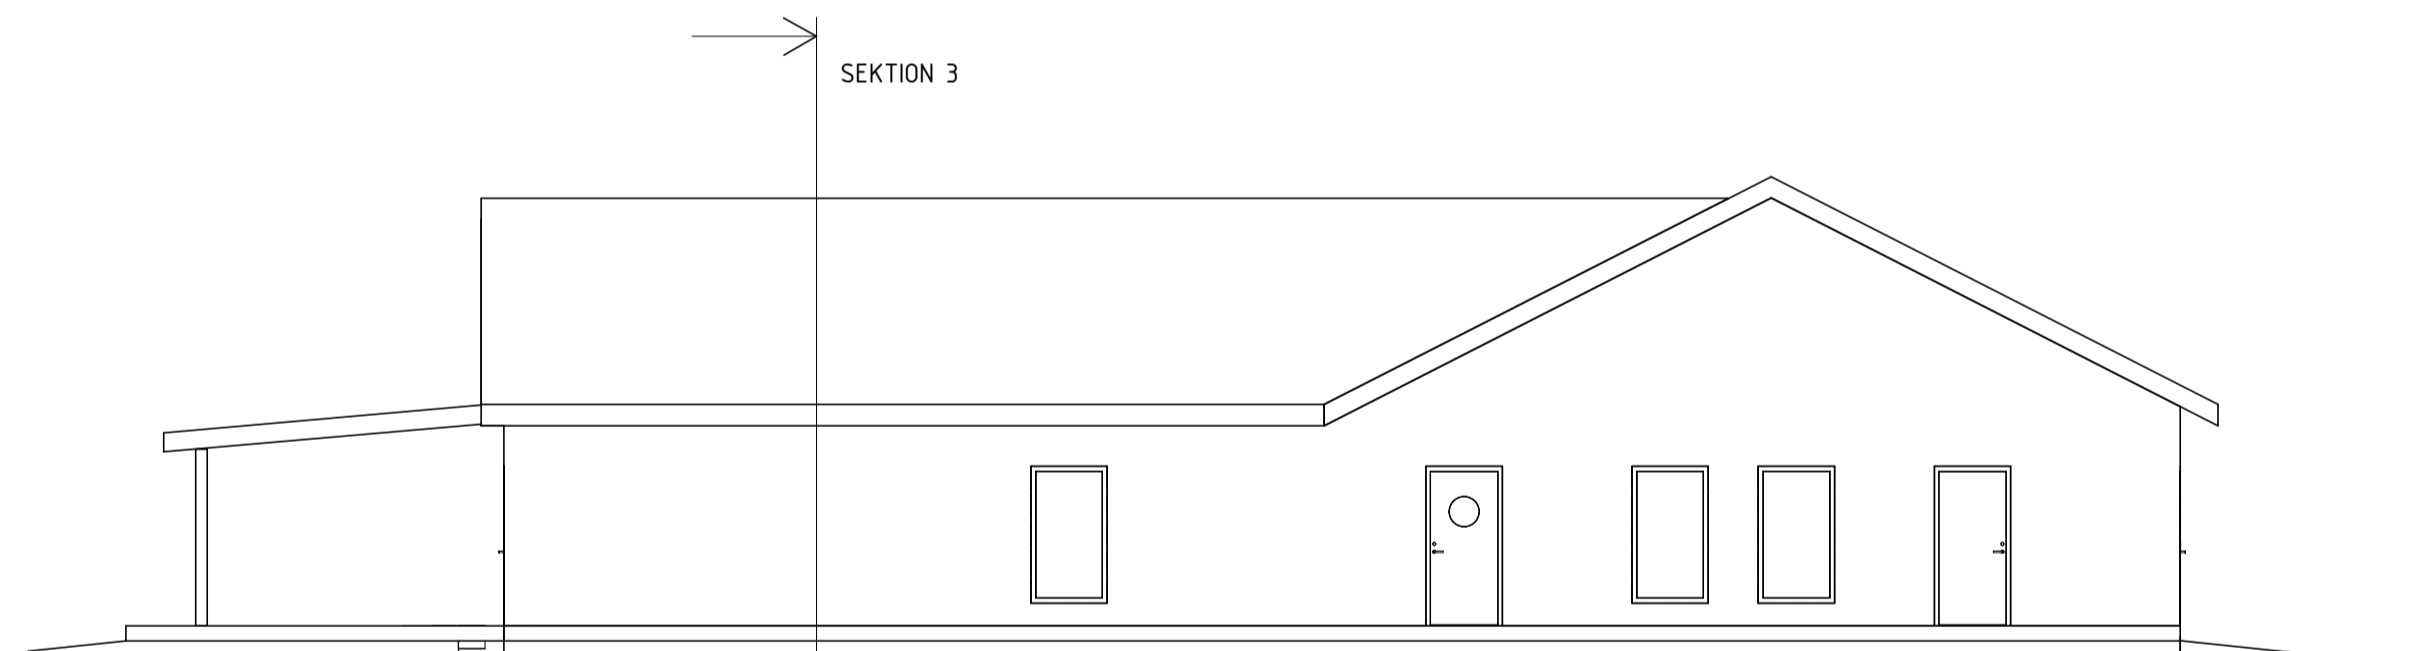


FASAD 3

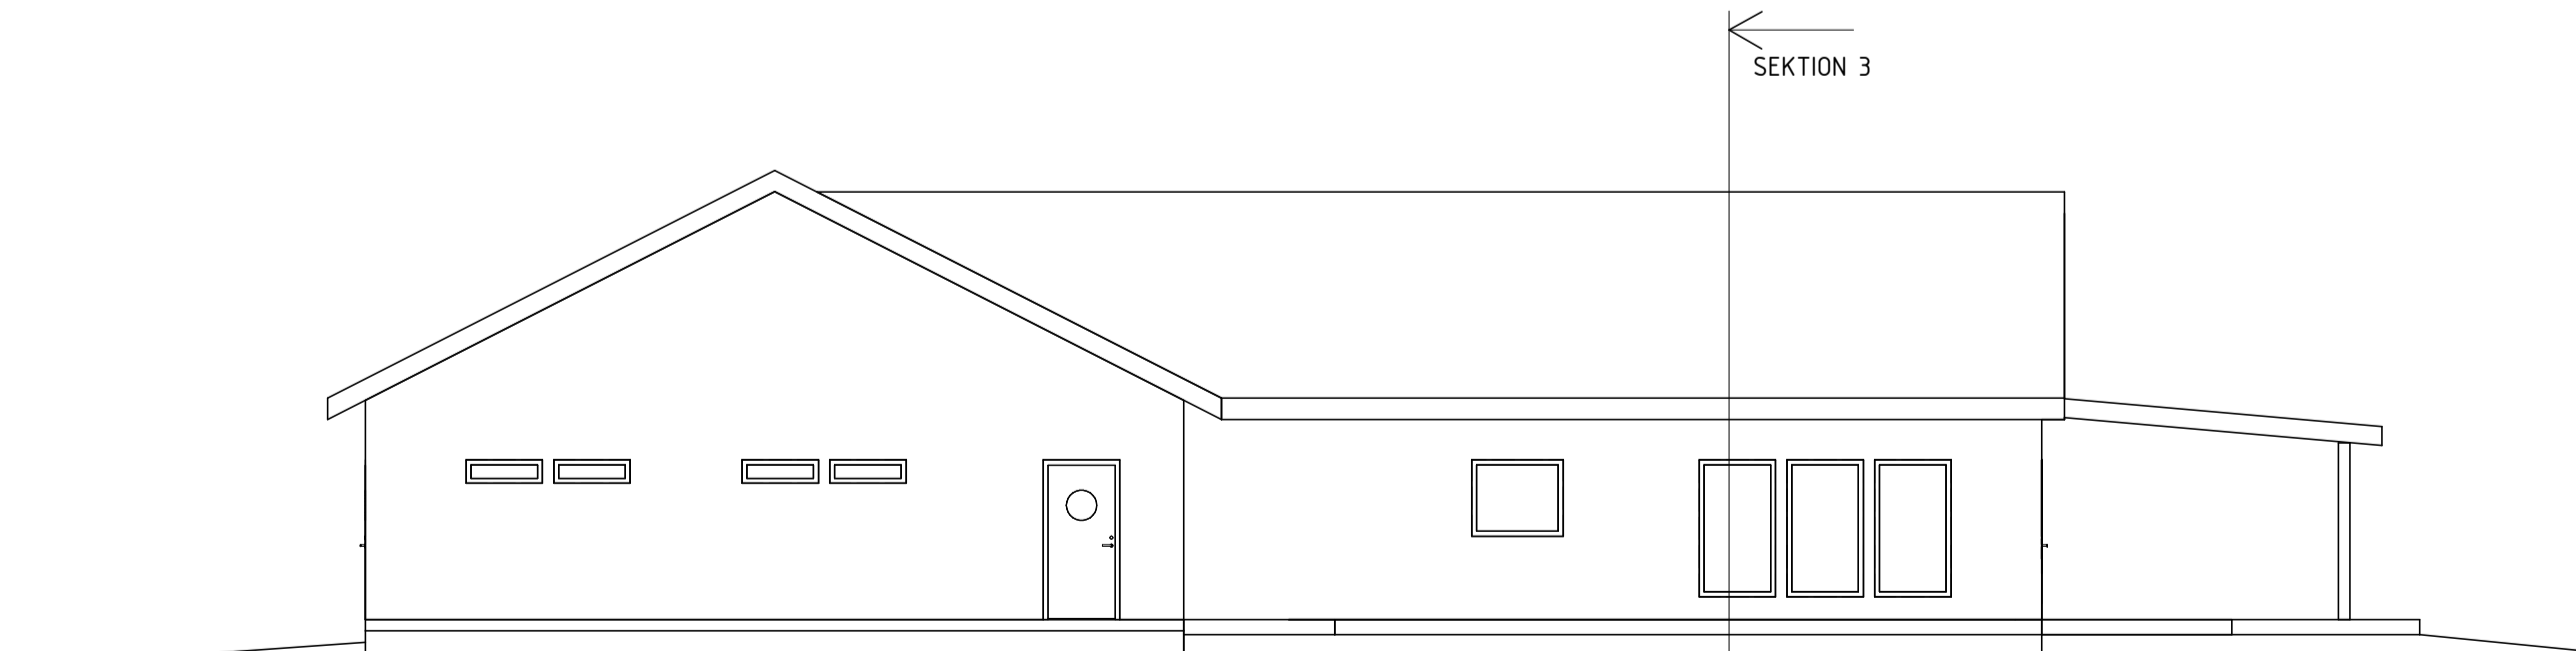


FASAD 4

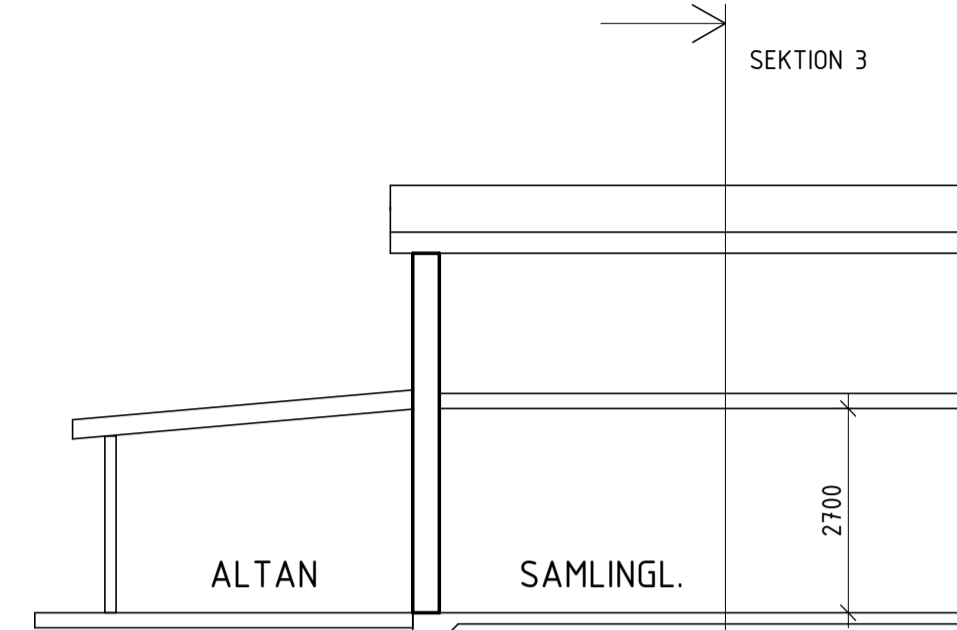


SEKTION 1

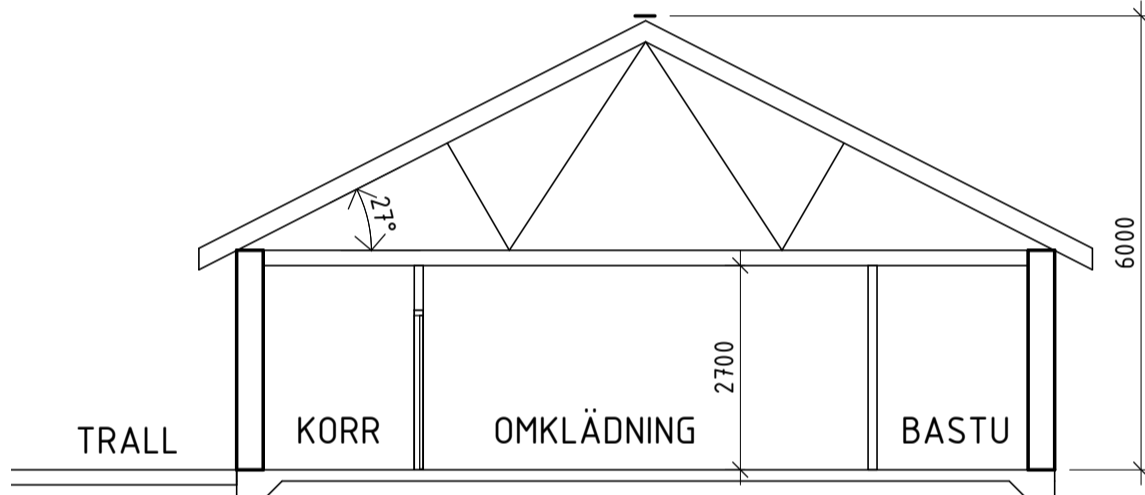

SEKTION 2

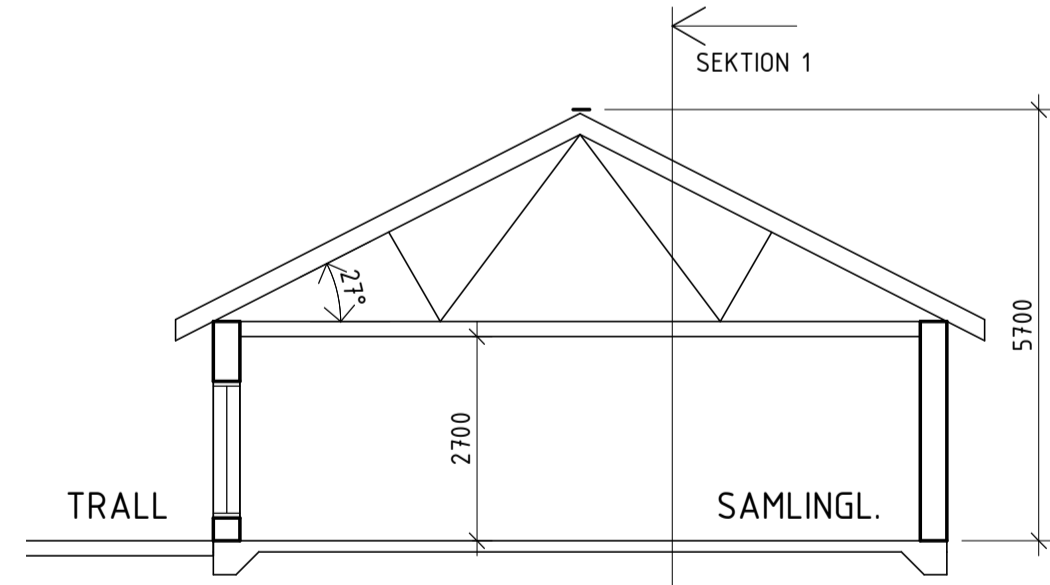

SEKTION 3

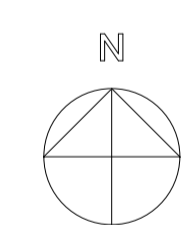

B, DÖRR TILL FÖNSTER 2022 08 19
 A, TILKOMMANDE FÖNSTER 2022 06 30

BET	ANDRINGEN AVSER	DATUM	SIGN
BYGGLOVSHANDLING			
ADELÖV 6:23 TRANÅS KOMMUN			
TRANARK AB ARKITEKTER OCH INGENJÖRER			
www.tranark.se 0140-162 50			
UPPDRAG NR 2106.1	RITAD/KONSTR. AV PB	HANDLÄGGARE	
DATUM 2022-05-05	ANSVARIG Handläggare		
NYBYGGNAD FÖRENINGSLOKAL ADELÖVS IK FASADER OCH SEKTION FASAD OCH SEKTIONS-RITNING			
SKALA A1 1:100 A3 1:200	NUMMER A2	BET B	