




Översikts- och säkerhetsplan

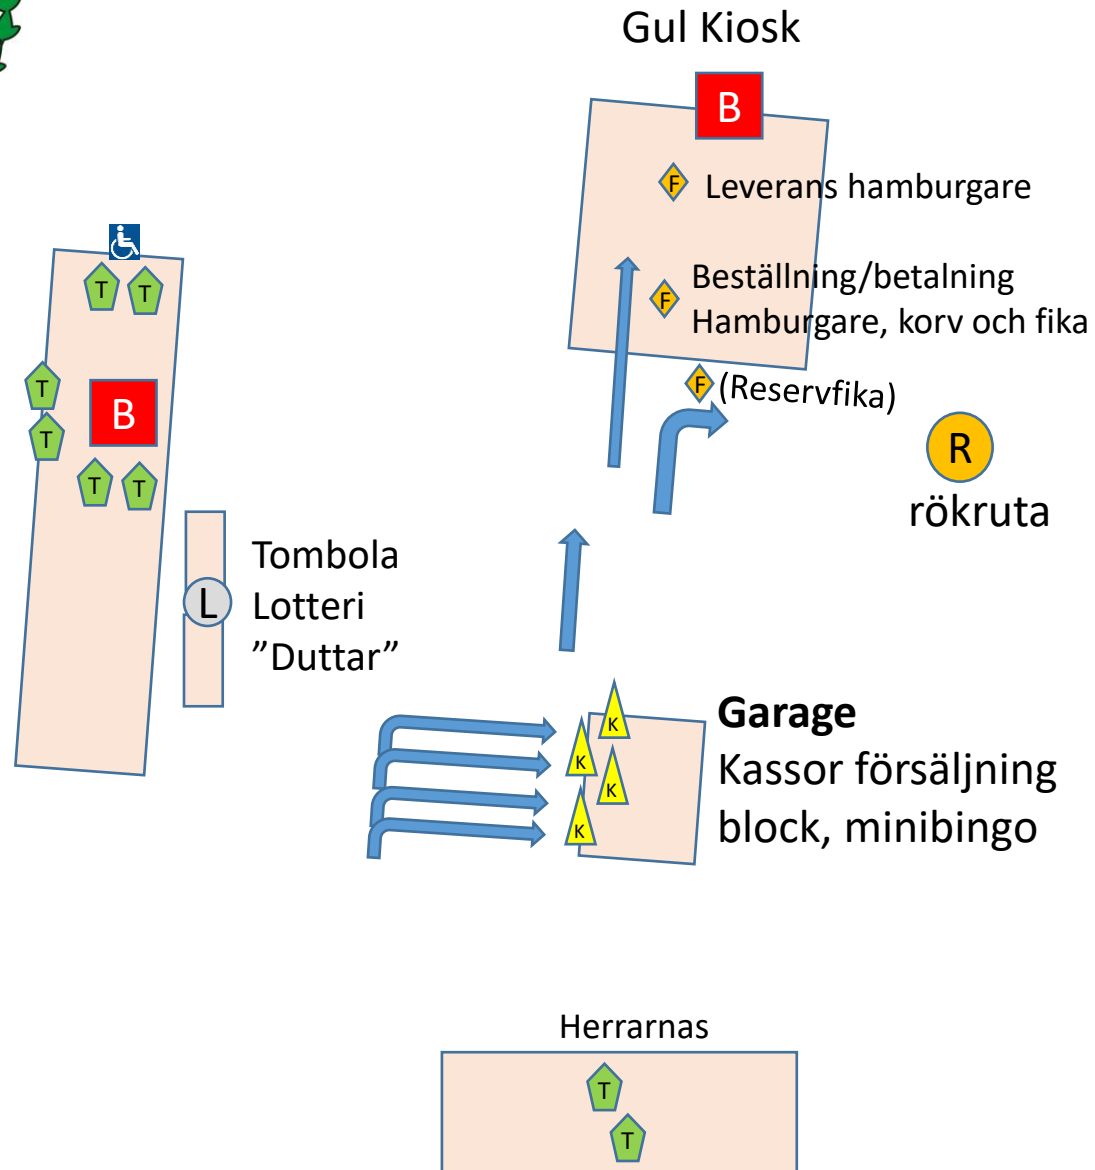

- L 2 försäljare lotterier & "duttar"
- K 3-4 kassor bingoblock
- F 3-4 försäljare fika
- T 11 toaletter
- R 1 rökruta
- B Brandsläckare




Översikts- och säkerhetsplan

- K** 3-4 kassor bingoblock
- F** 3-4 försäljare fika
- V** 4 vägvisare
- L** 2 försäljare lotterier & "duttar"
- T** 11 toaletter
- R** 1 rökruta

Om match innan så får åskådare ej parkera här

Konstgräsplanen

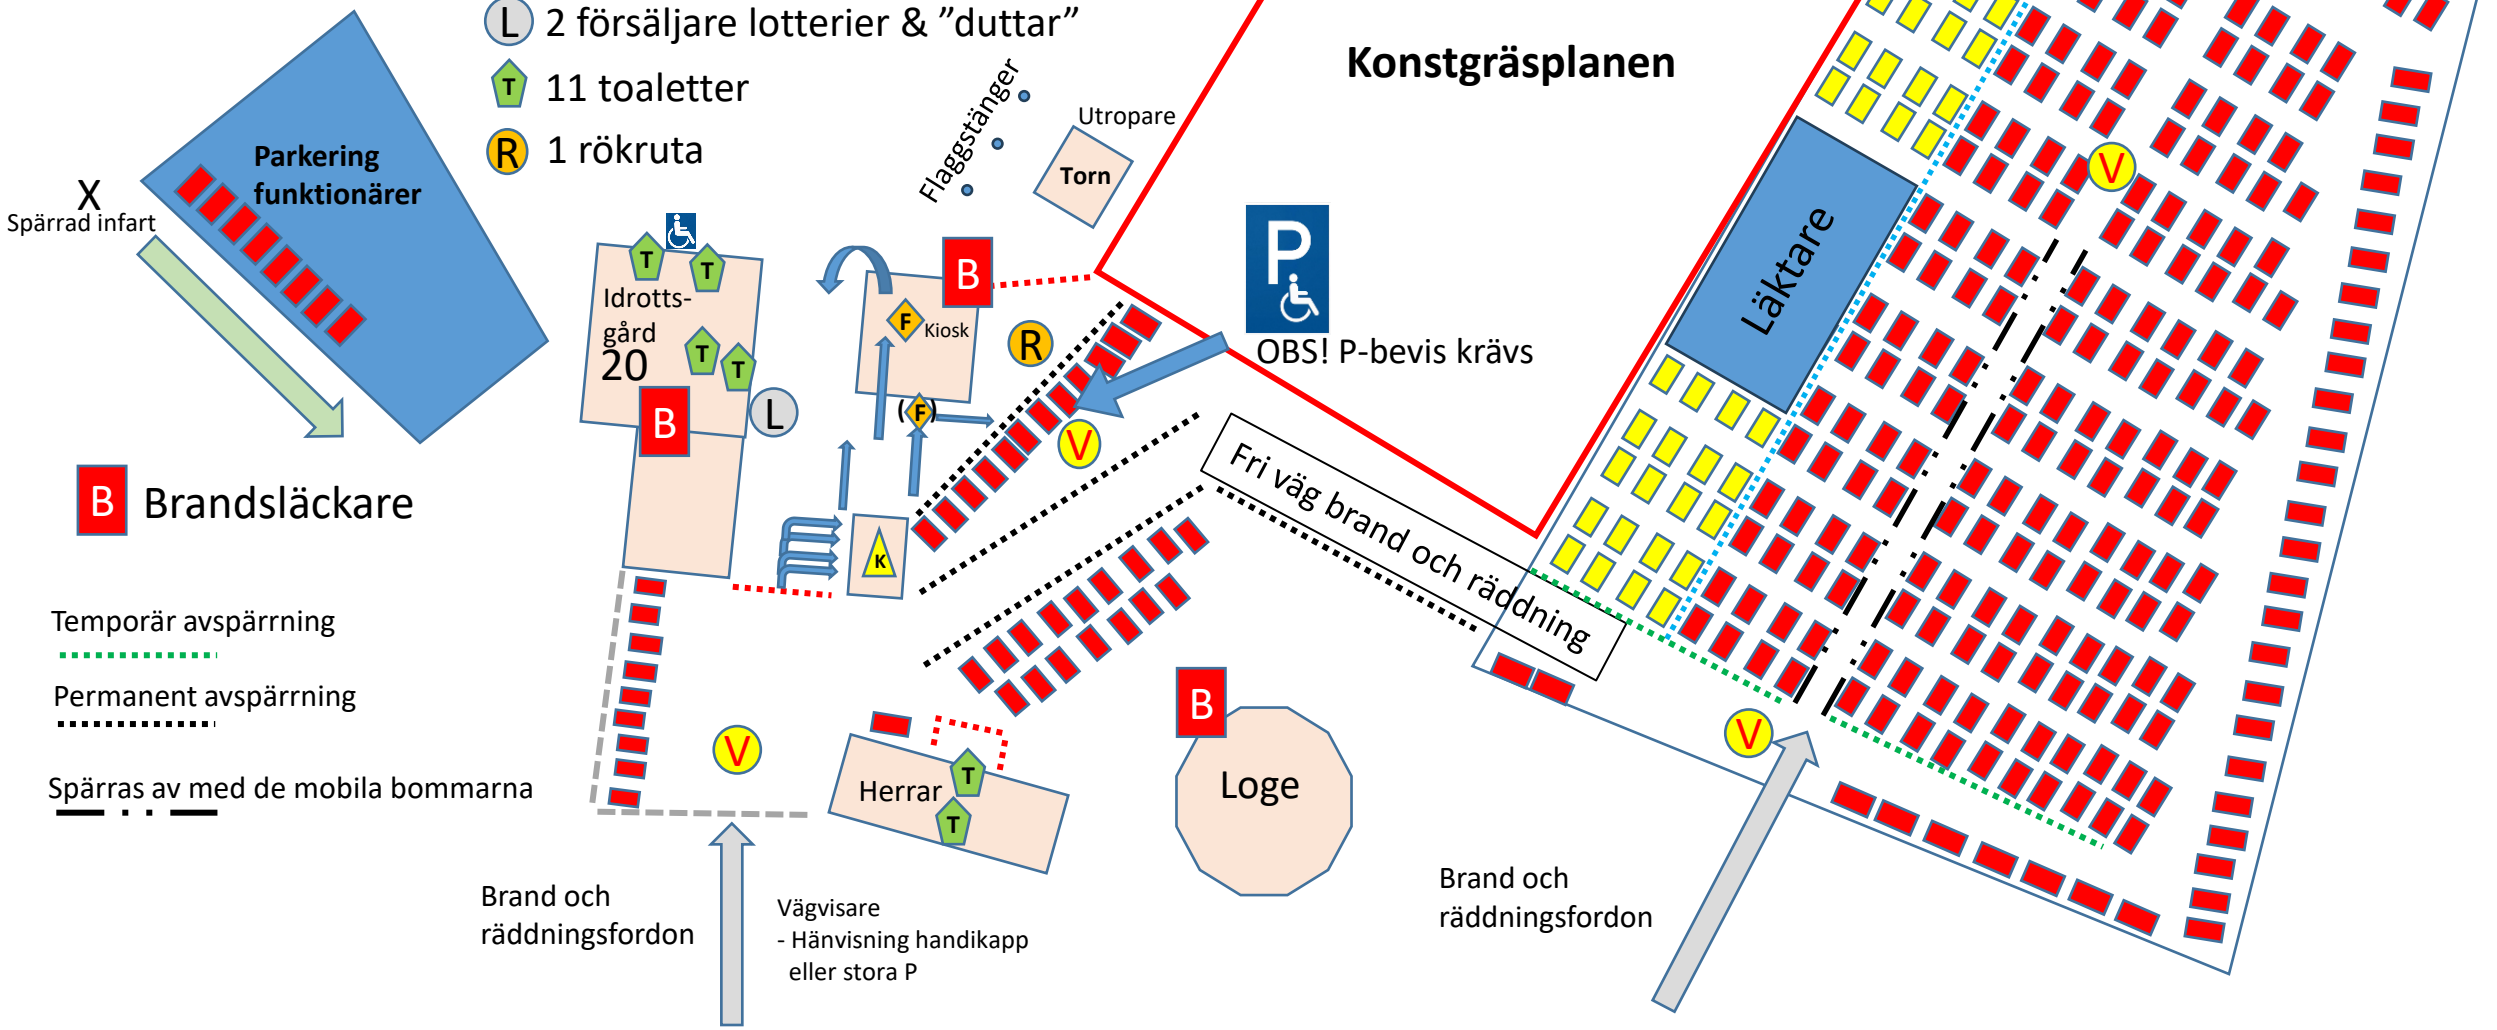

B Brandsläckare

Temporär avspärning

Permanent avspärning

Spärras av med de mobila bommarna

Brand och räddningsfordon

Vägvisare
- Hänvisning handikapp eller stora P

Brand och räddningsfordon