

Bilingskolan

Skadevi Handbollscup
2024

12 st Sal (20 platser)

Telefonnummer
Bilingskolan:

Klubb	Lag	Kontakt	Sal (20)	Pojkar	Flickor	Totalt	Personer	Tillägg / Ankomst-Avresa / Anteckningar
Från 01/11 till 03/11								
Habo HK	2x F11	Carnilla Liljeborg, 0704462242	-	0	2	2	26	
HK Ankaret	F12	Christian Carlsson, 0703863312	-	0	1	1	11	
Härnyda HK	F12	Johan Lundin, 0707988098	-	0	1	1	13	
Hässelholms HF	F13	Johan Hammarqvist, 0720505911	-	0	1	1	17	
Stenungsund HK	P13	JONAS GAESTADJUS, 0706103956	-	1	0	1	14	
Stenungsunds HK	2x P12	Malin Svensson, 0761622963	-	2	0	2	34	
Sundsvalld HK	P13	Martin Karlsson, 0703704673	-	1	0	1	13	
Tabby HBK	F13	Mattias Holm, 0730476620	-	0	1	1	11	
Tabby HBK	P11	Edvard Bergström, 0709938311	-	1	0	1	14	
Tabby HBK	P13	Patrick Leksström, +46730312239	-	1	0	1	15	
Totalt:			0/12	6	6	12	168	
Från 31/10 till 01/11	F13	Johan Hammarqvist, 0720505911	-	0	1	1	17	
Hässelholms HF		Martin Karlsson, 0703704673	-	1	0	1	13	
Sundsvalld HK	P13		-	1	1	2	30	
Totalt:			0/12	1	1	2	30	

2024-10-15

15 : 22


TECKENFÖRKLARING

- Larmknapp
- Brandsläckare
- Brandpost
- Brandfilt
- Brandcellsgräns
- Rum för övernattnig
- Väg till utrymning
- Utrymningsväg

BILLINGSSKOLAN

12 lag

- TÄBY HBK 3 lag
- HÄREVOD 1 lag
- HÄSSEVOD 1 lag
- HÄSE HU 2 lag
- SUBSVÄLGRU 1 lag
- STÄNSVÄLGRU 3 lag

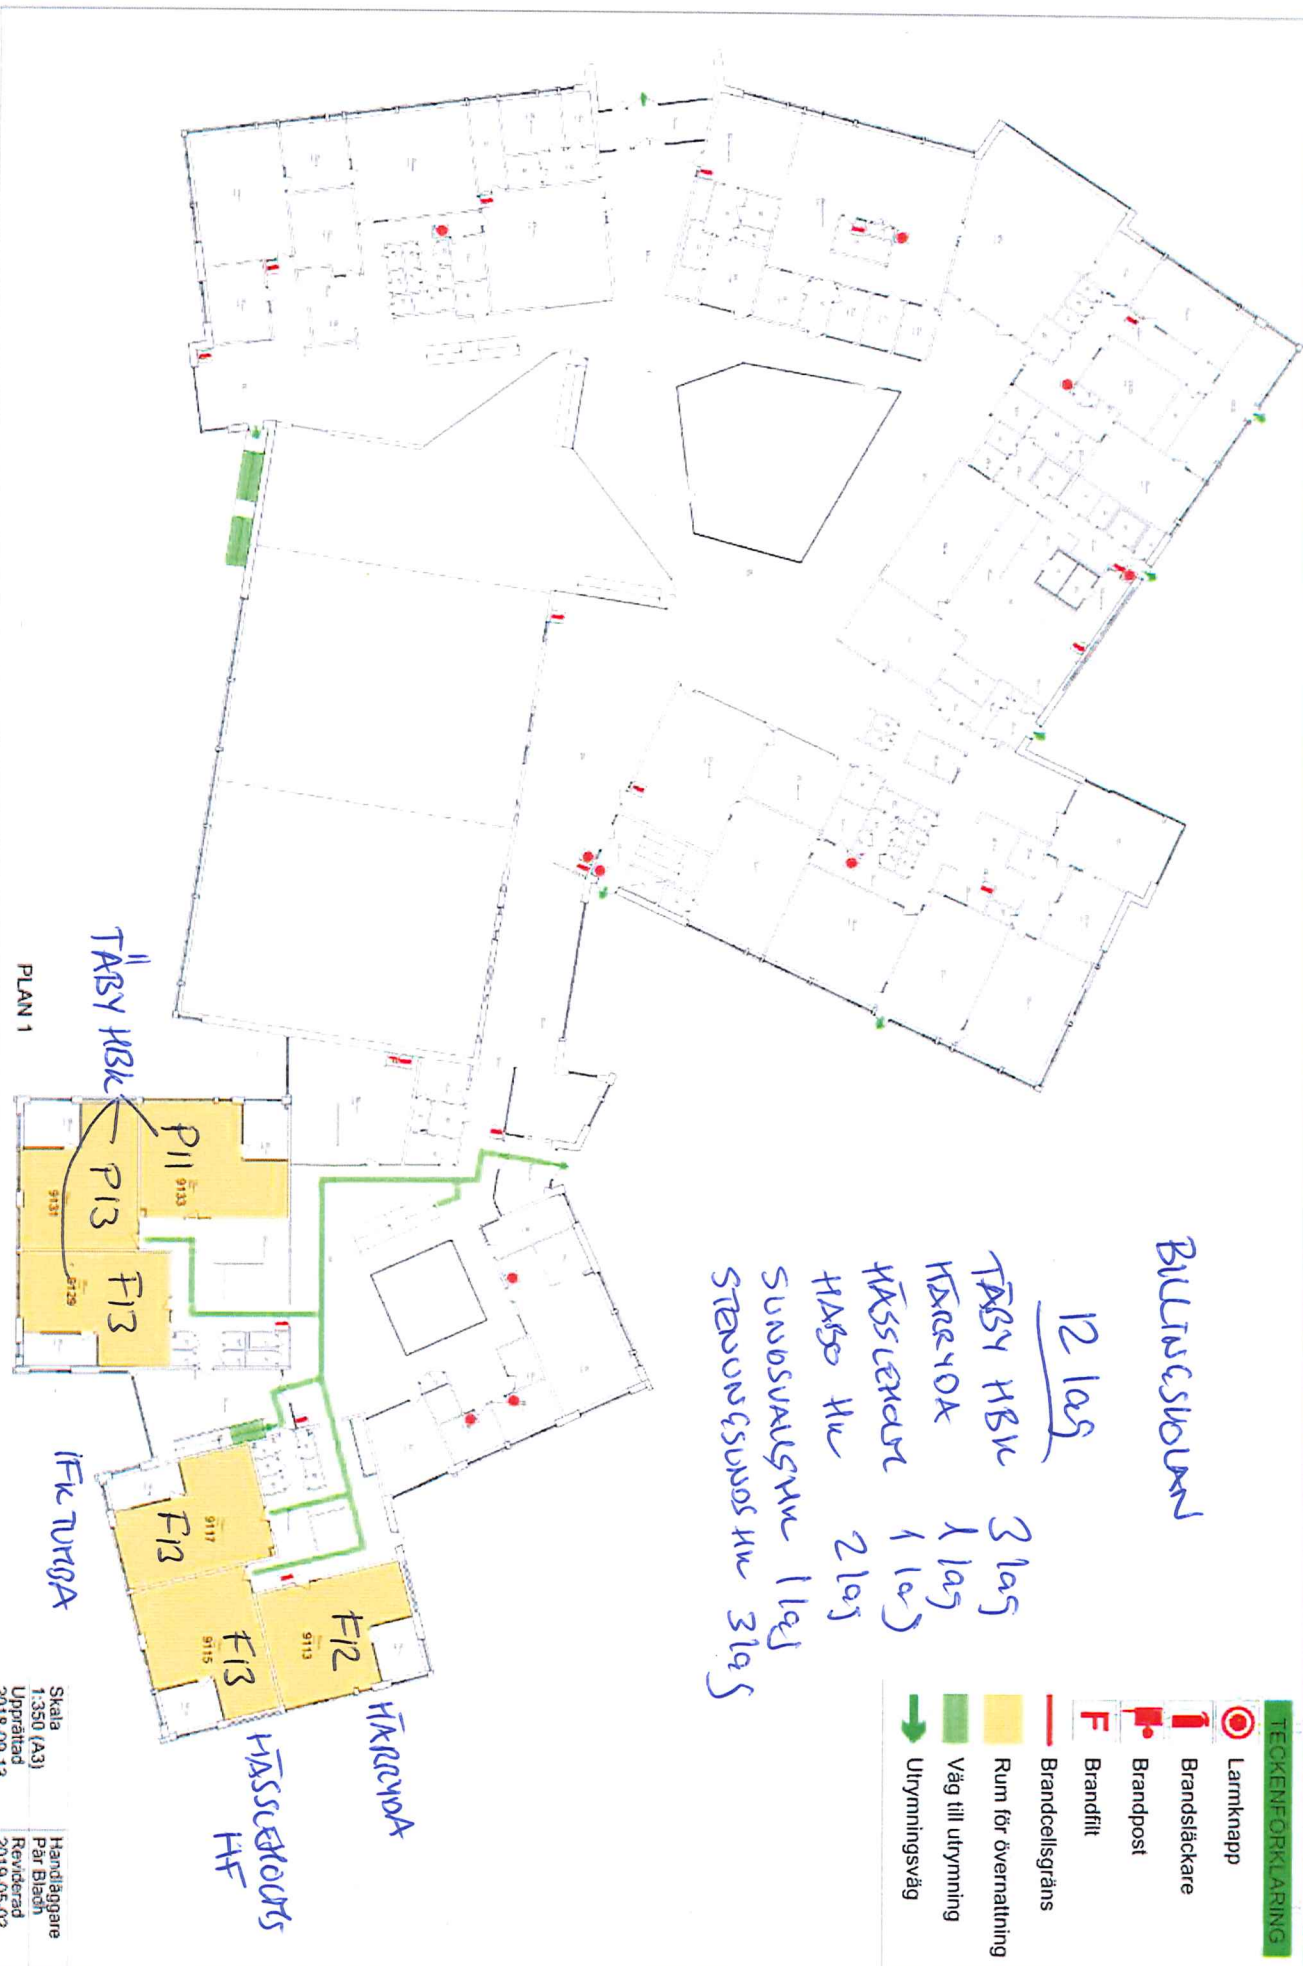










PLAN 1

Skala
1:350 (A3)
Upprättad
2018-09-13

Handläggare
Par Blach
Reviderad
2019-05-02

TEORETISK ÖPPLÄRNING

-  Larmknapp
-  Brandsläckare
-  Brandpost
-  Brandfyll
-  Brandcellsgräns
-  Rum för övernattnig
-  Väg till utrymning
-  Utrymningsväg

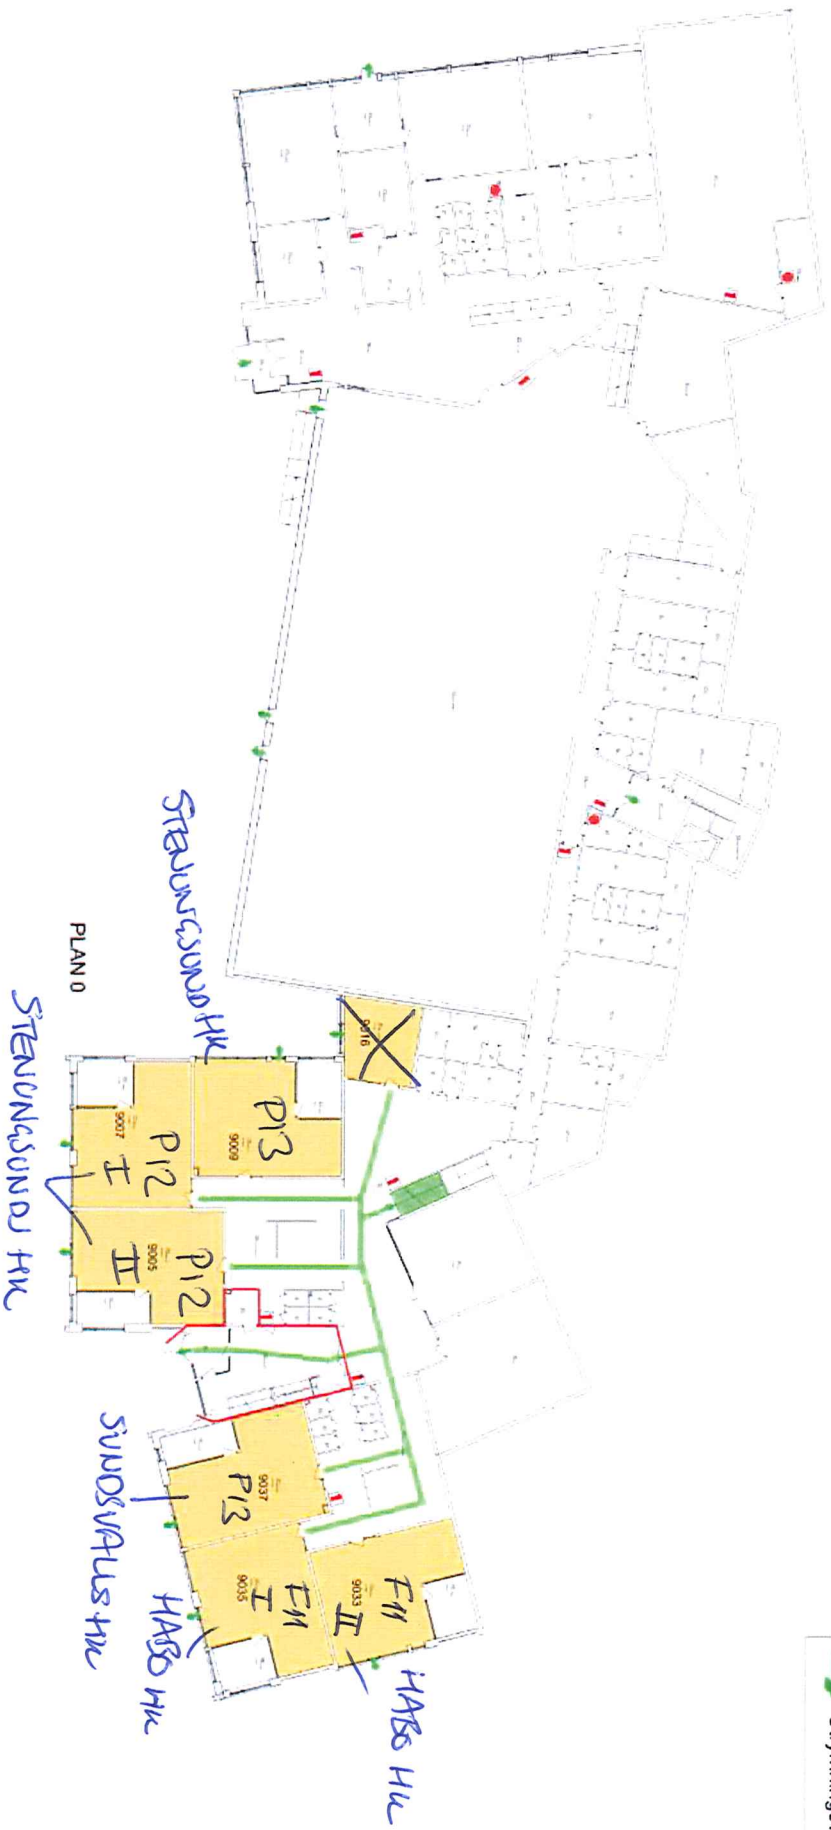

Skala
1:350 (A3)
Upprättad
2018-09-13

Handläggare
Par Bladh
Reviderad
2019-05-02