

Vasaskolan

Skadevi Handbollscup
2024

7 st Idrottshall (20 platser)
15 st Sal (20 platser)

Inkl auia

Telefonnummer
Vasaskolan:

Klubb	Lag	Kontakt	Idrottshall (20)	Sal (20)	Pojkar	Flickor	Totalt	Personer	Tillägg / Ankomst-Åvresa / Anteckningar
Fran 01/11 till 03/11									
GF Kroppskultur	2XF12	Victor Johansson, 0736836446	-	-	0	2	2	28	
GF Kroppskultur	3XF11	Helena Dahlman, 0730876430	-	-	0	3	3	29	
GF Kroppskultur	2XP11	Niklas Enander, 0702487871	-	-	2	0	2	22	
GF Kroppskultur	2XP12	Sebastian Brandt, 0768423515	-	-	2	0	2	22	
HK Ceres	F12	Carin Nilring, 0707691296	-	-	0	1	1	14	
Huddinge HK	P13	MÅRTEN HALLIN, 0725937675	-	-	1	0	1	15	15 Torsdag middag
Huddinge HK	F16	Pierre Kollin, 0733288446	-	-	0	1	1	20	
Huddinge HK	2XP12	Fredrik Bergendahl, 0706028538	-	-	2	0	2	20	
Kungälv	2XF11	Malin Ahlqvist, 0738-012625	-	-	0	2	2	24	
Handbollsklubb									
Kungälv HK	P14	Pär Albinsson, 0729707061	-	-	1	0	1	17	17 Torsdag middag
Kungälv HK	HFA	Angelica Gianello, 0706 119863	-	-	0	0	1	16	
Kungälv HK	2XP13	Marcus Petsson, 0739230633	-	-	2	0	2	24	
Kungälv HK	2XP11	Erik Apelgren, 0735220860	-	-	2	0	2	28	
		Totalt:	0/7	0/15	12	9	22	279	
Fran 31/10 till 01/11									
GF Kroppskultur	2XP11	Niklas Enander, 0702487871	-	-	2	0	2	22	
HK Ceres	F12	Carin Nilring, 0707691296	-	-	0	1	1	14	
Huddinge HK	P13	MÅRTEN HALLIN, 0725937675	-	-	1	0	1	15	15 Torsdag middag
Kungälv HK	P14	Pär Albinsson, 0729707061	-	-	1	0	1	17	17 Torsdag middag
		Totalt:	0/7	0/15	4	1	5	68	

2024-10-15

15 : 30


SKADEN HANDBOLL Orienteringsringning

Väsaskolan, Skövde

Plan 2

Alfahuset


22 lag

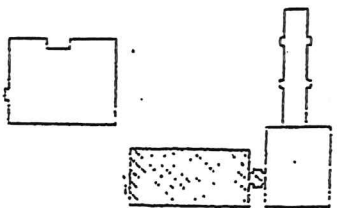

SQUARE = 15_{gr}
 GRPRUM = 9_{gr}
 GY SHURE = 2_{gr}
 AVLOP = 1_{gr}


HUDDINGE HV

HUDDINGE HV

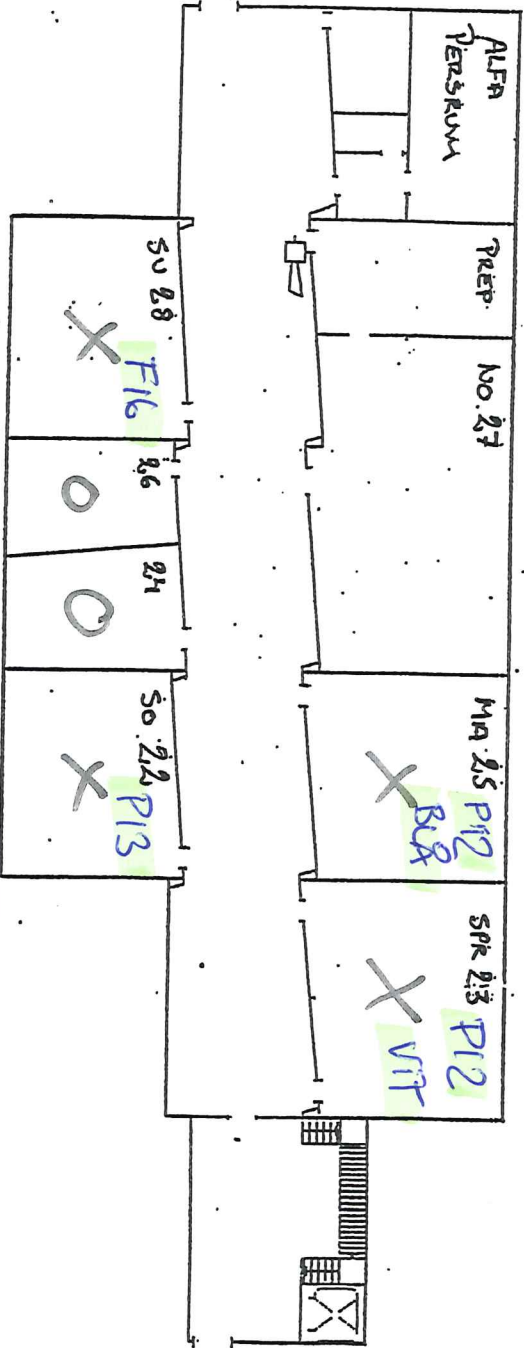

HUDDINGE HV

HUDDINGE HV

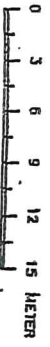


SKALA 1:300

VasaSkolan, Skövde


Orienteringsritning
Bottenplan

Benämning

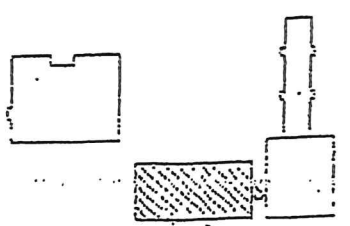

GF KROPPS-
KULTUR

GF KROPPS-
KULTUR

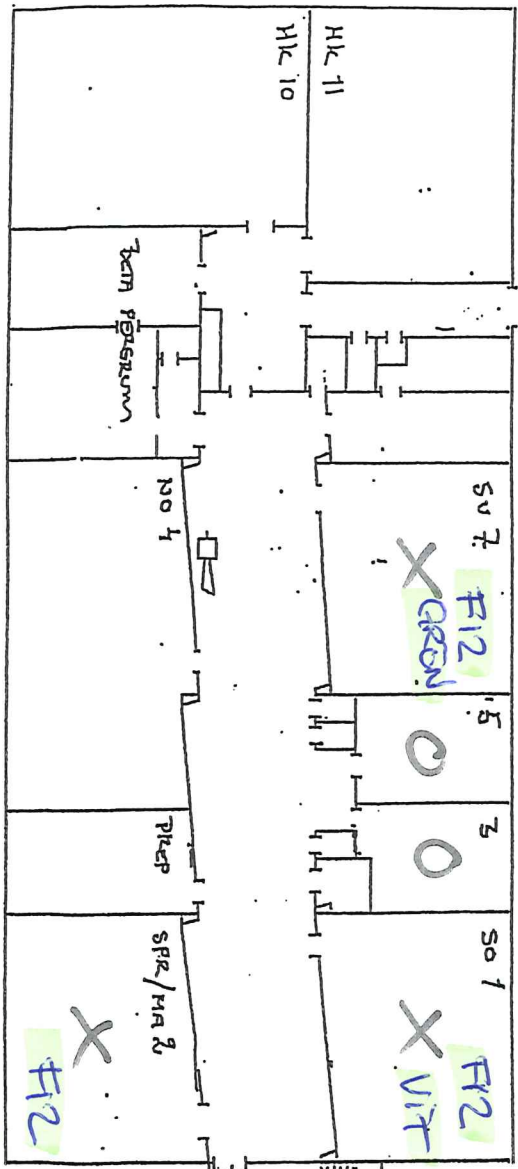

Hk CERES

18-ENRE





SKALA 1:300

VasaSkolan, Skövde

Orienteringsritning

Plan 2

Gamma / Delta

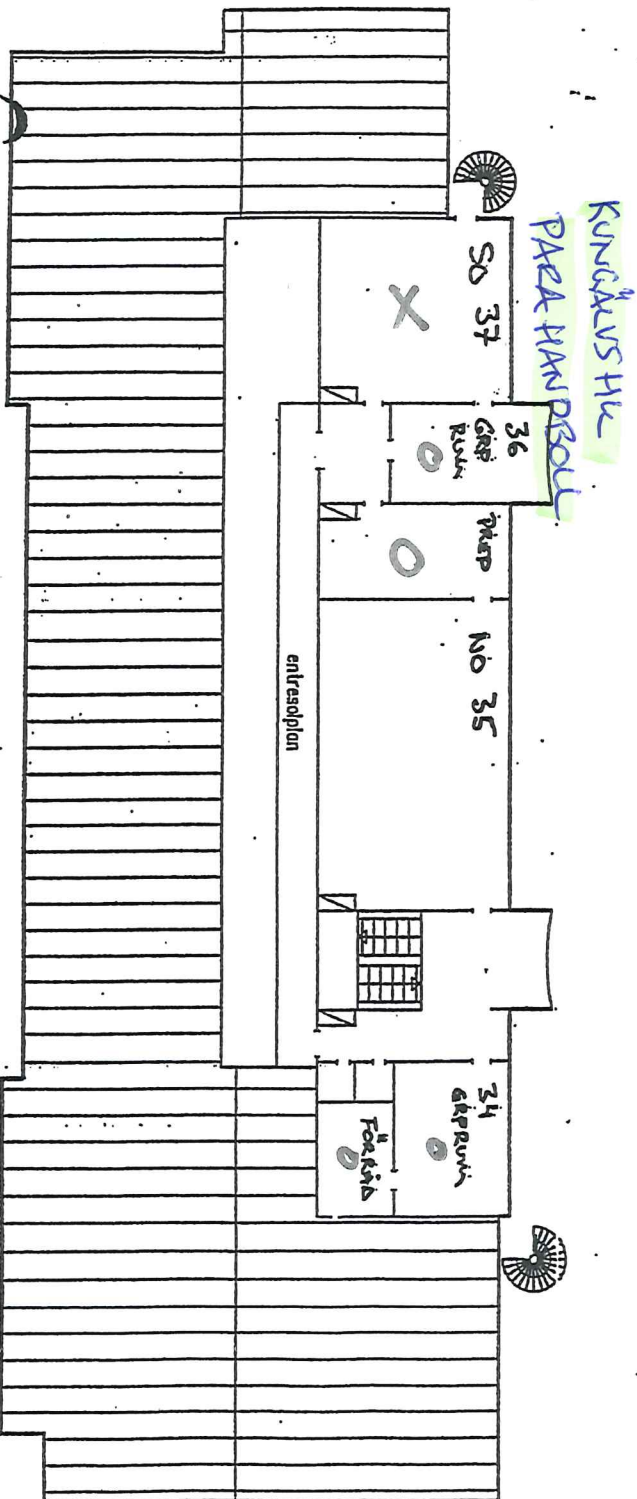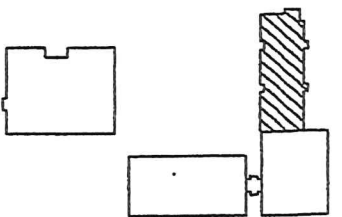

VasaSkolan, Skövde

Orienteringsriktning



Botanplan

Gamma / Delta

BRUNNSDÖRRE

OBS !!!

KUNGÅWS ÅIK

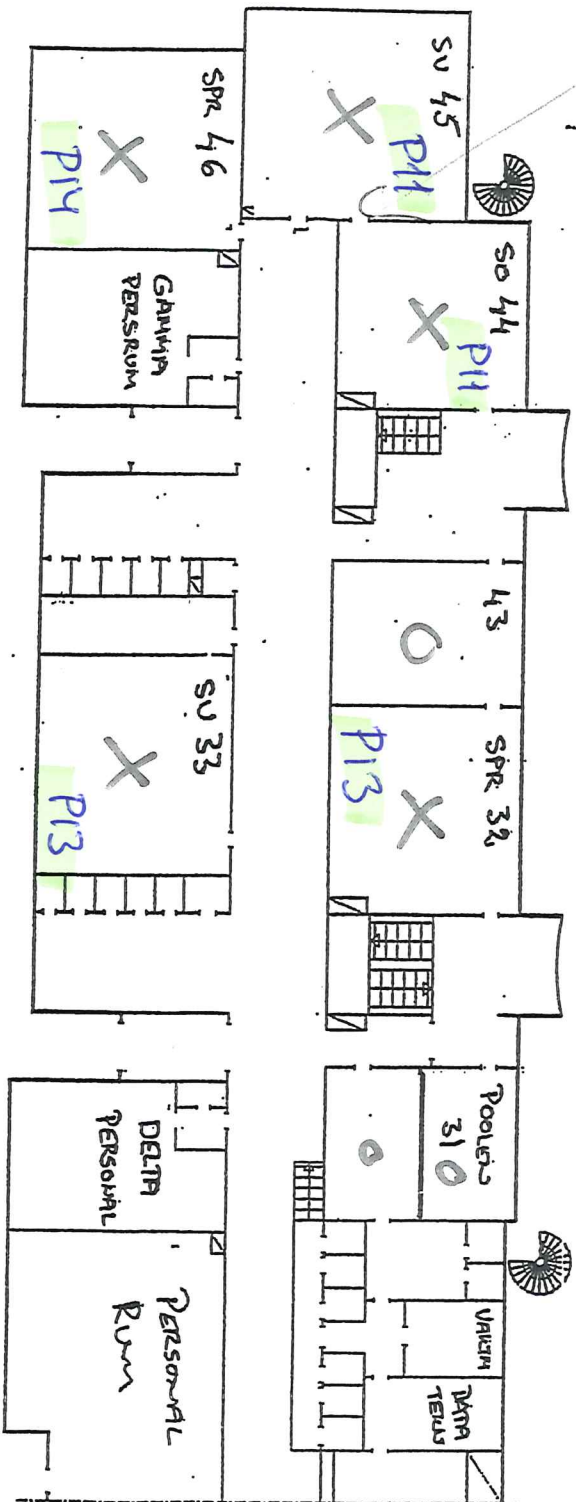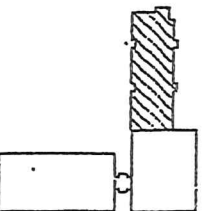


VasaSkolan, Skövde

Orienteringsrättning


Källare

Gamma / Delta

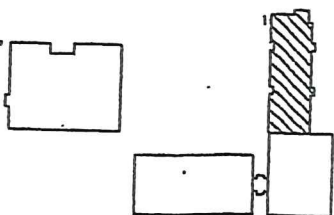

KUNSKÄLVS HK

KUNSKÄLVS HK

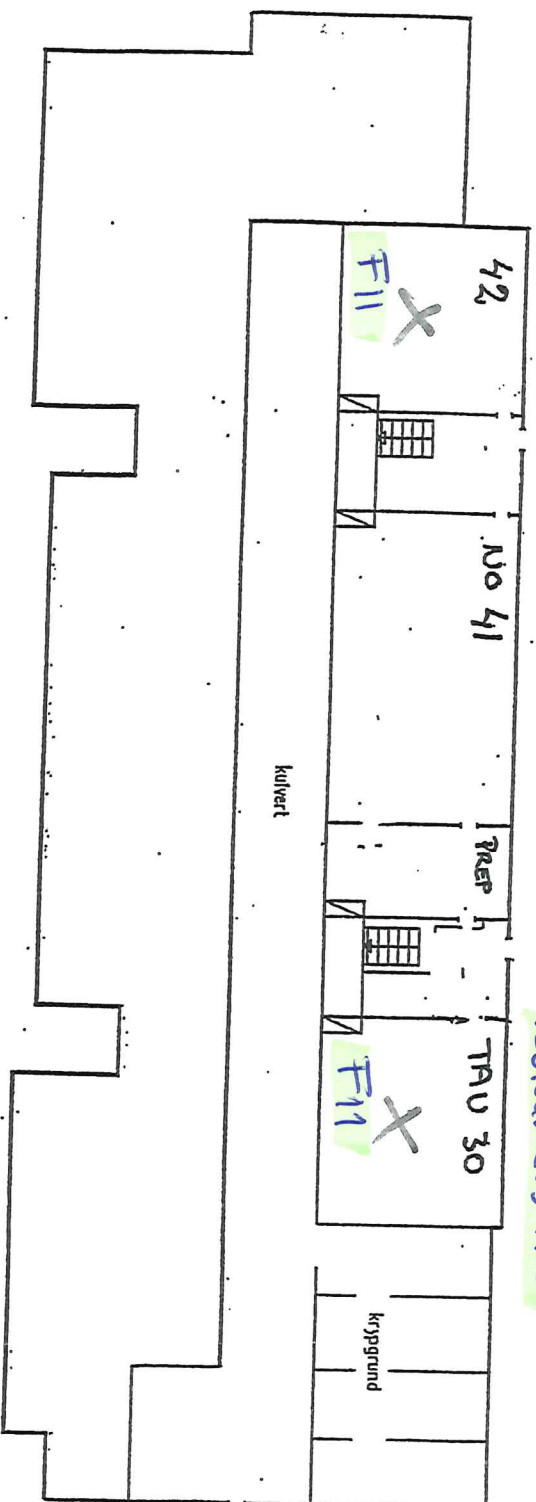


VasaSkolan, Skövde


Orienteringsrättning

Gymn. bottenvplan

Gym/MAT

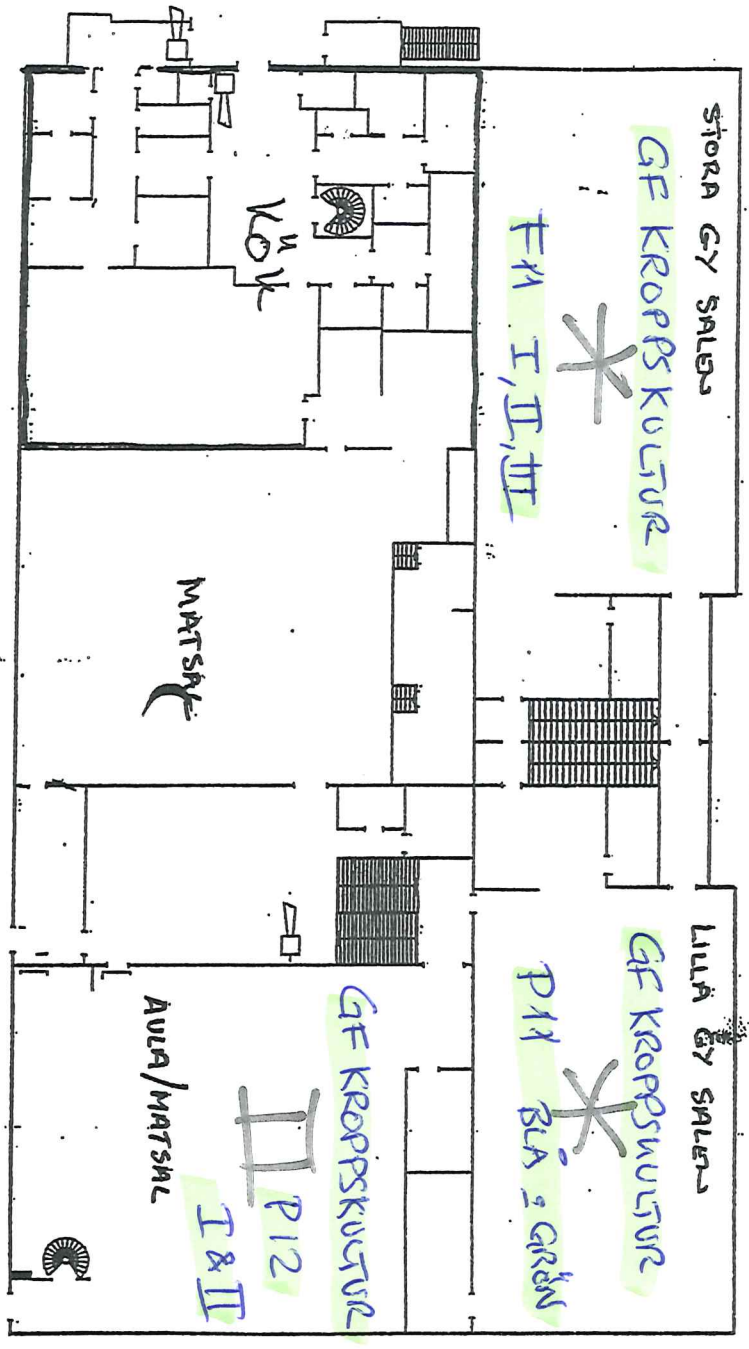

SKALA 1:300

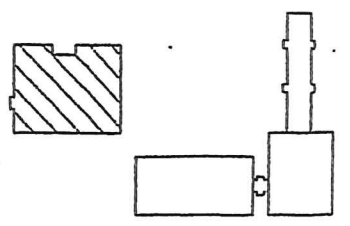

VasaSkolan, Skövde

Orienteringsritning
Gymn. Källarplan

Gym/MAT

