

FÖRKLARINGAR:



ALLA MÅTT I MILLIMETER.

FÖRESKRIFTER:

SE A-40.3-001

HÄNVISNINGAR:

A-40.3-001  
A-42.6-001

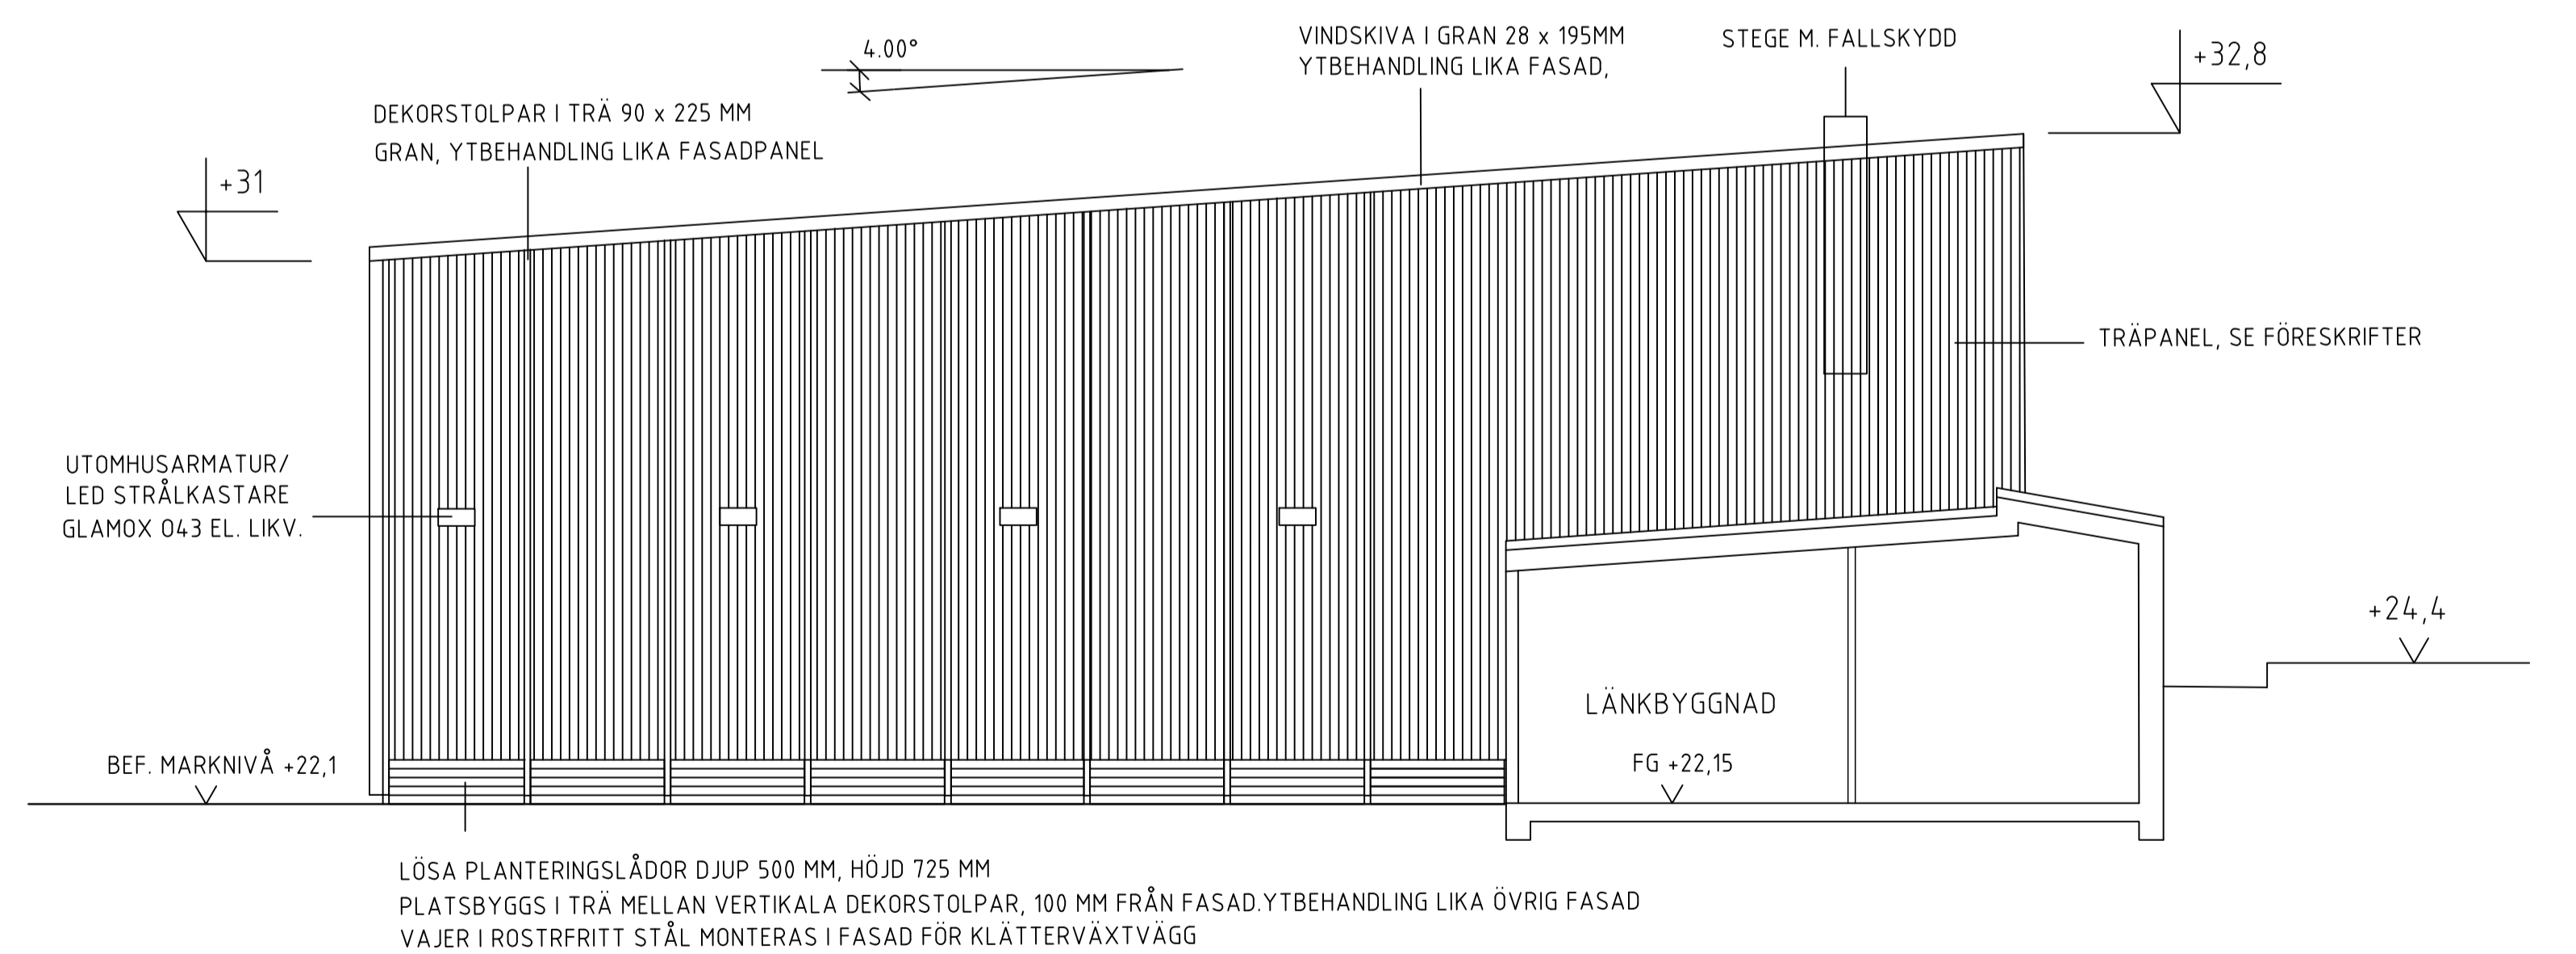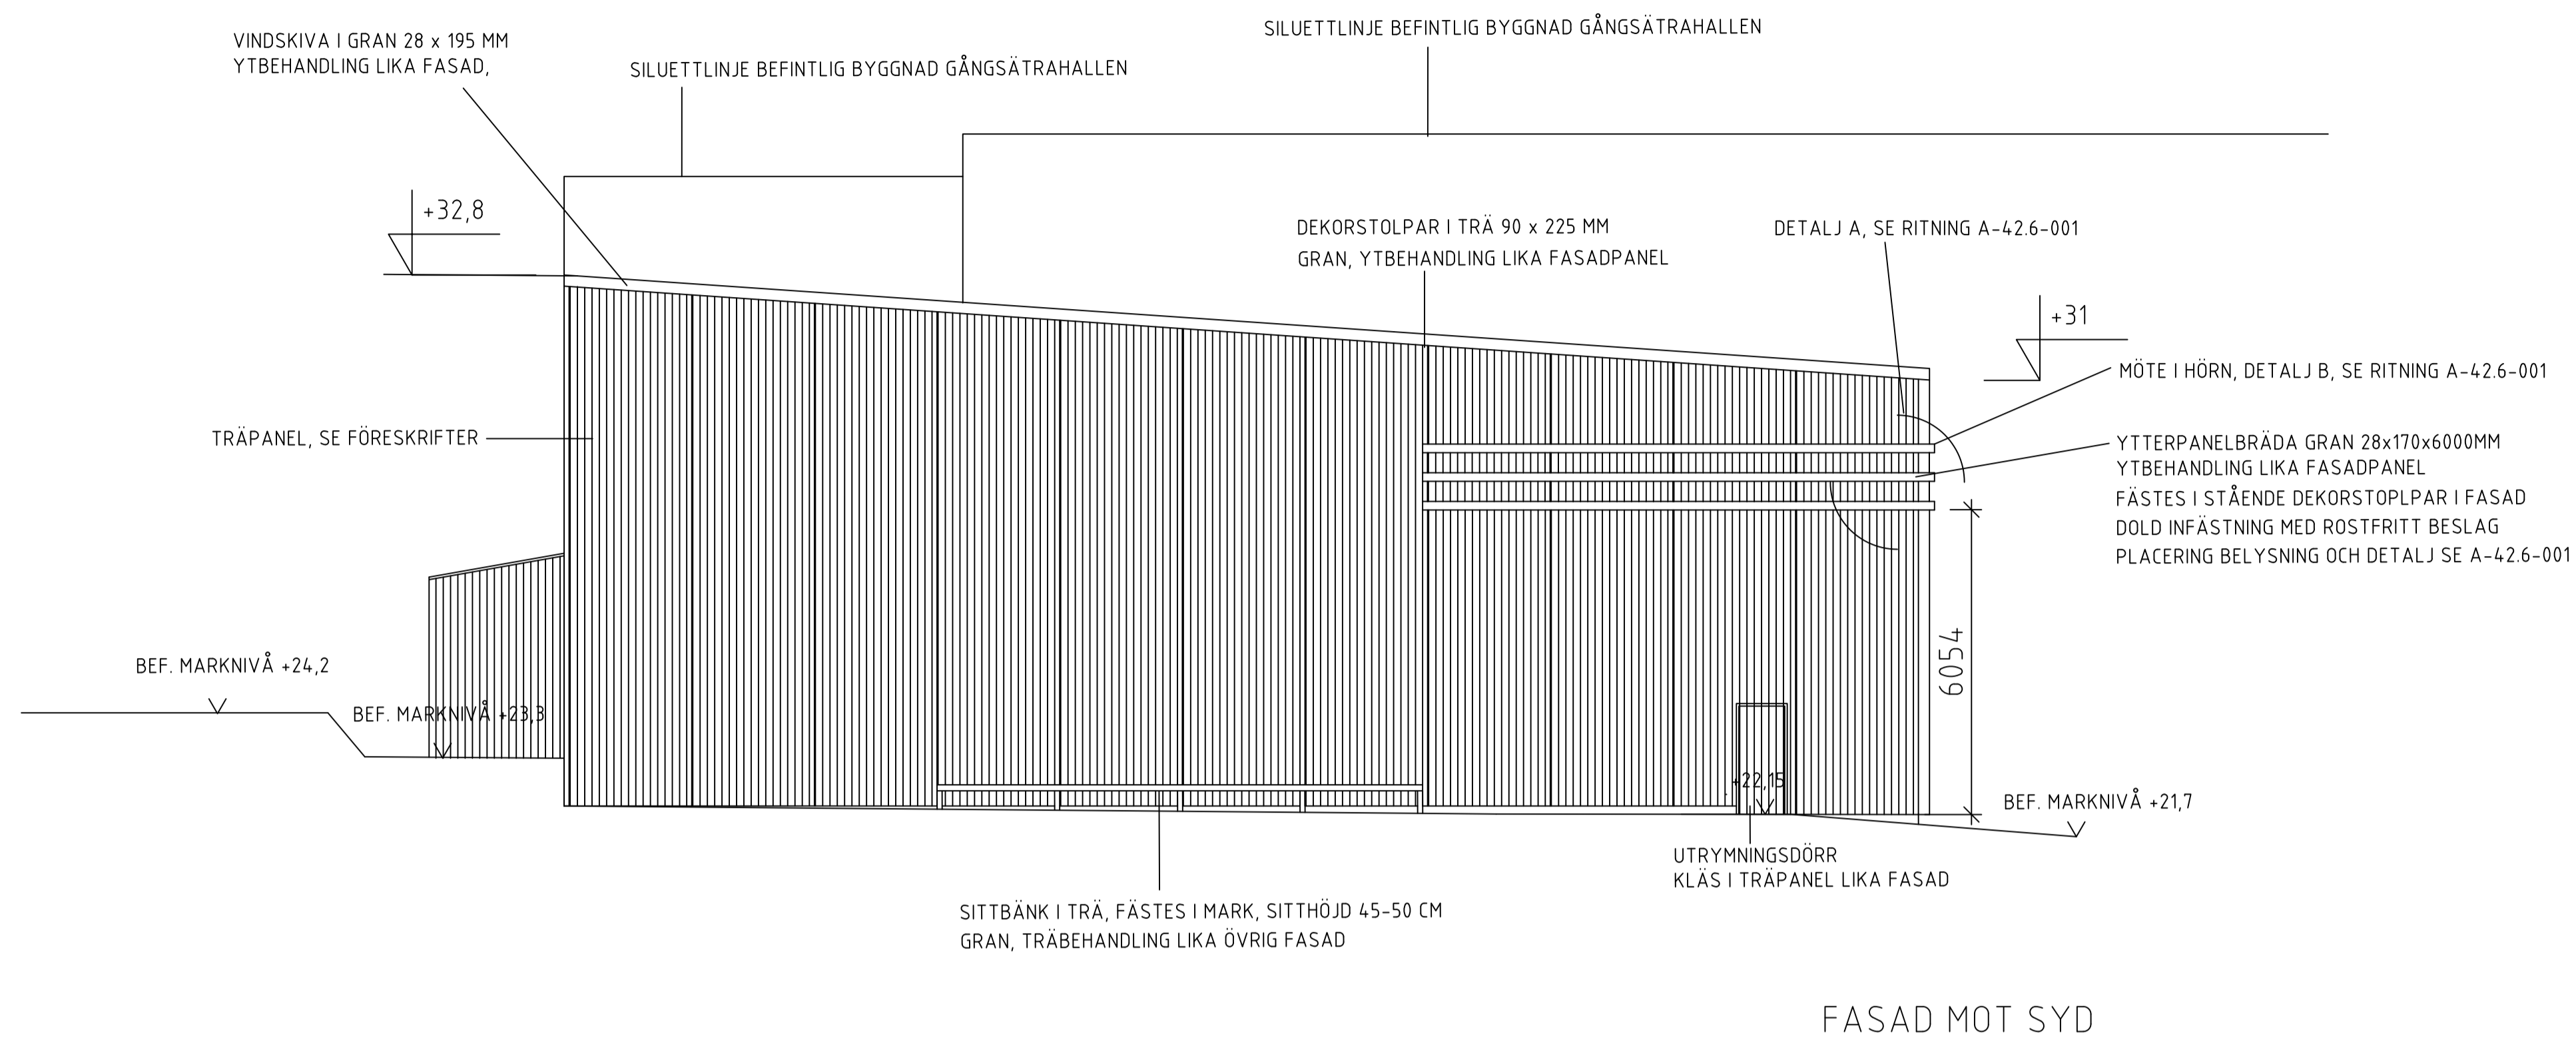

FASAD MOT NORR  
(FASAD MOT GÅNGSÄTRAHALLEN)

0 1 2 3 4 5 10 m  
ORIGINALSKALA RITNING I A1 1:100  
ALLA HÖJDER I RH 2000

| BET  | ANT                  | ÄNDRINGEN AVSER              | DATUM                    | SEN |
|--|----------------------|------------------------------|--------------------------|-----|
| <b>FÖRFRÅGNINGSUNDERLAG</b>                  |                      |                              |                          |     |
| <b>LSK-HALLEN</b><br>Del av Mesen 7, Lidingö |                      |                              |                          |     |
| <input checked="" type="checkbox"/>          | A                    | Summersnow                   | 073-388 08 71            |     |
| <input type="checkbox"/>                     | K                    | iKubik                       | 070-925 64 53            |     |
| <input type="checkbox"/>                     | E                    | Tyréns                       | 070-309 37 47            |     |
| <input type="checkbox"/>                     | VVS                  | TQI                          | 070-913 21 59            |     |
| <input type="checkbox"/>                     | Brand                | Säkerhetspartner             | 070-694 75 72            |     |
| UPPDRAGS-<br>LSK-HALLEN                      |                      | RITAD/KONSTR AV<br>L. CENGIC | HANDLÄGGARE<br>L. CENGIC |     |
| DATUM<br>2020-07-15                          |                      | ANSVARE<br>L. CENGIC         |                          |     |
| FASAD MOT SYD<br>FASAD MOT NORD              |                      |                              |                          |     |
| SKALA<br>A1 1:100                            | NUMMER<br>A-40.3-002 | BET                          |                          |     |