




DETALJ A OCH B, ORIENTERING, (UTSNITT FASADRITNING 1:50)

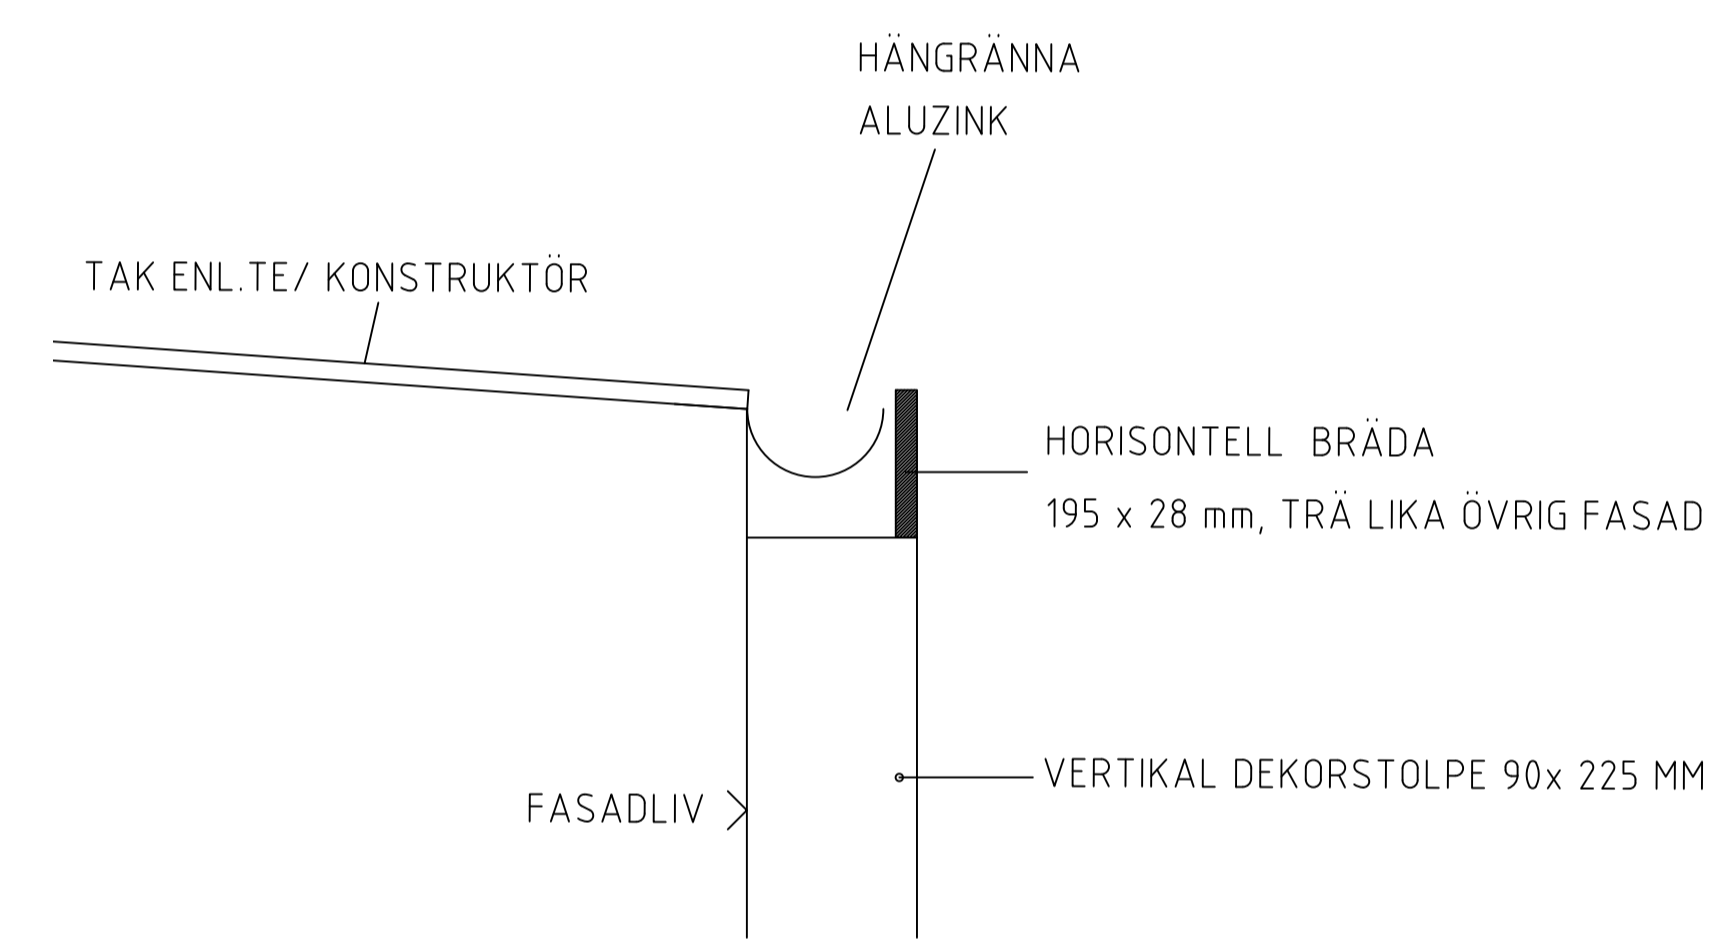


PRINCIPDETALJ TAKFOT 1:10

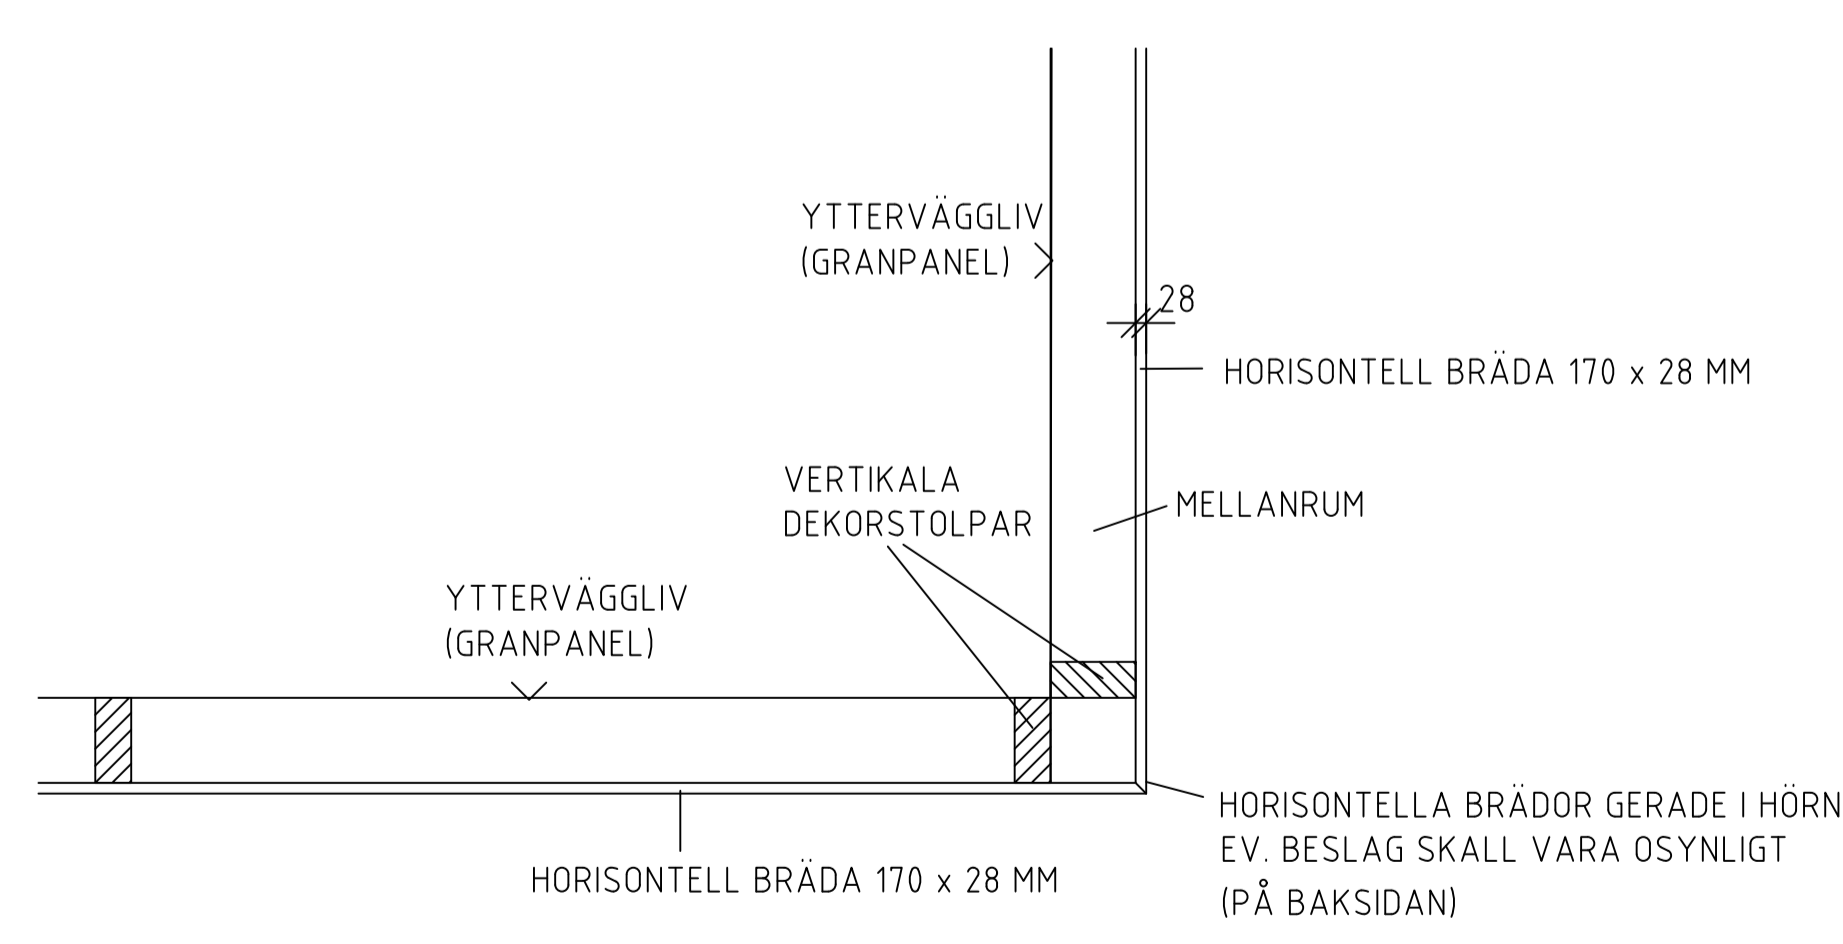

DETALJ B, HORIZONTALSNITT 1:20  
MÖTE HORISONTELLA BRÄDOR I HÖRN

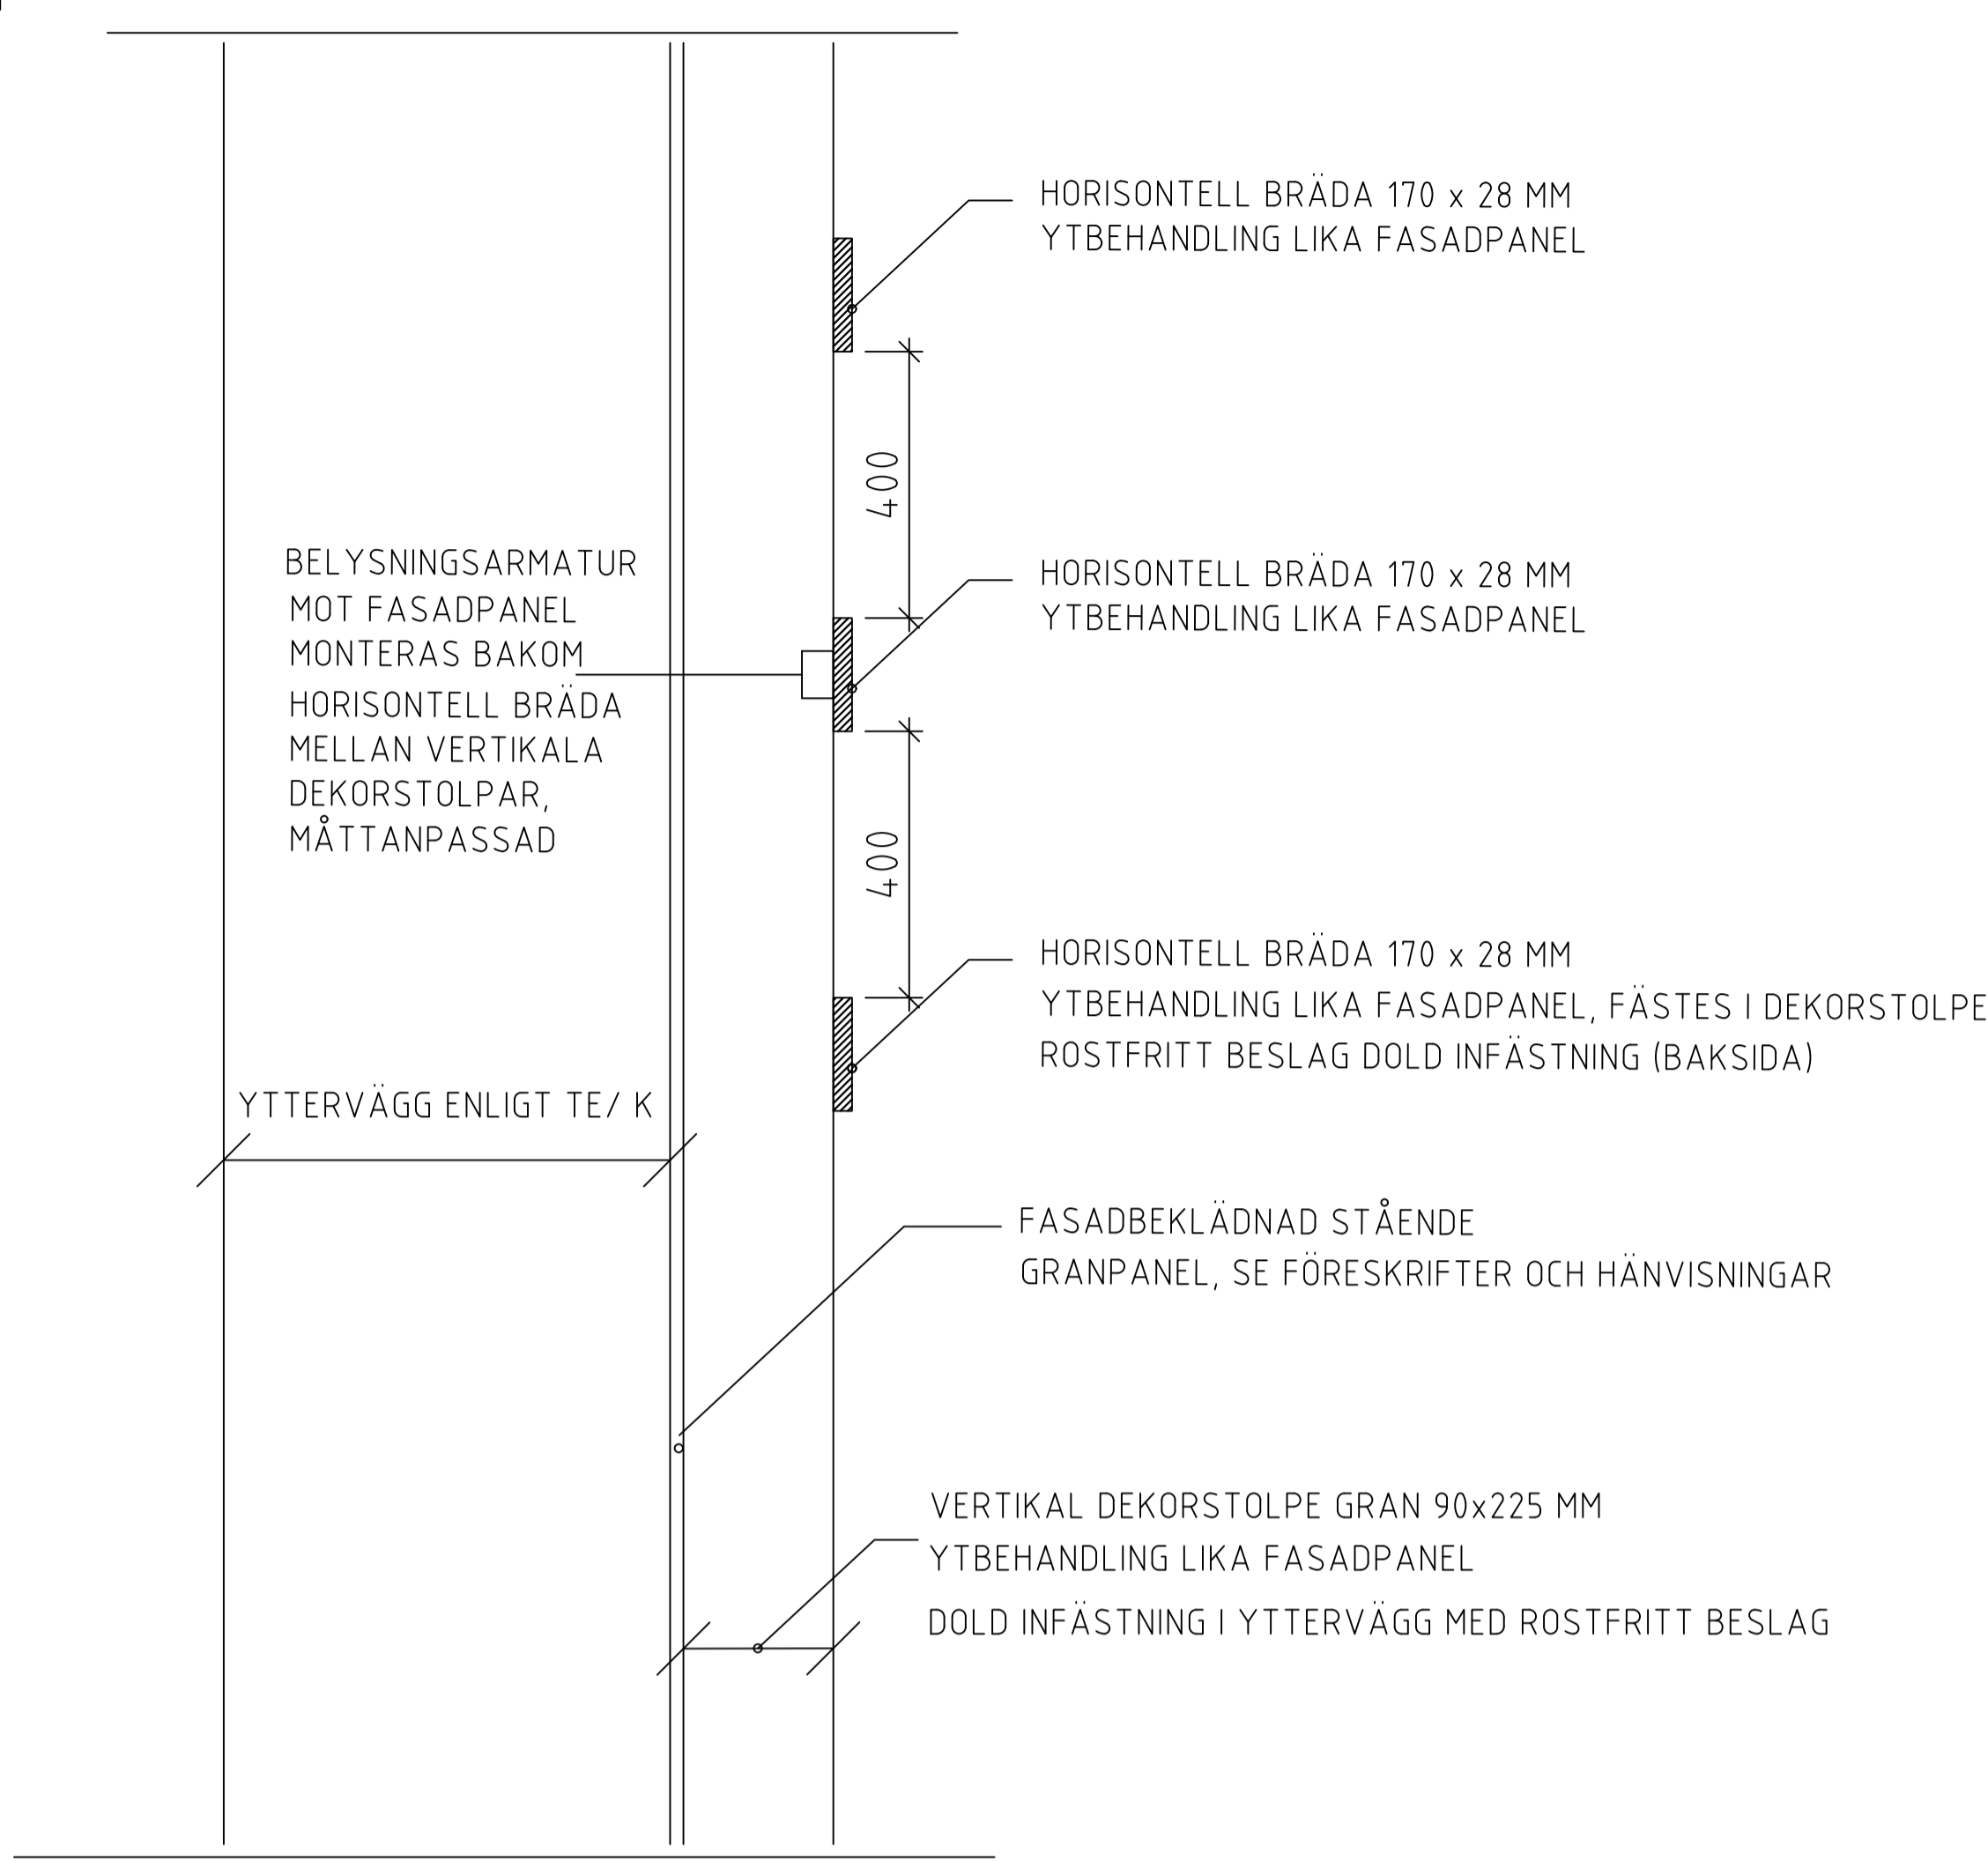

DETALJ A, VERTIKALSNITT 1:10 ( I A1 FORMAT)  
VERTIKALA STOLPAR I FASAD MED HORISONTELLA BRÄDOR

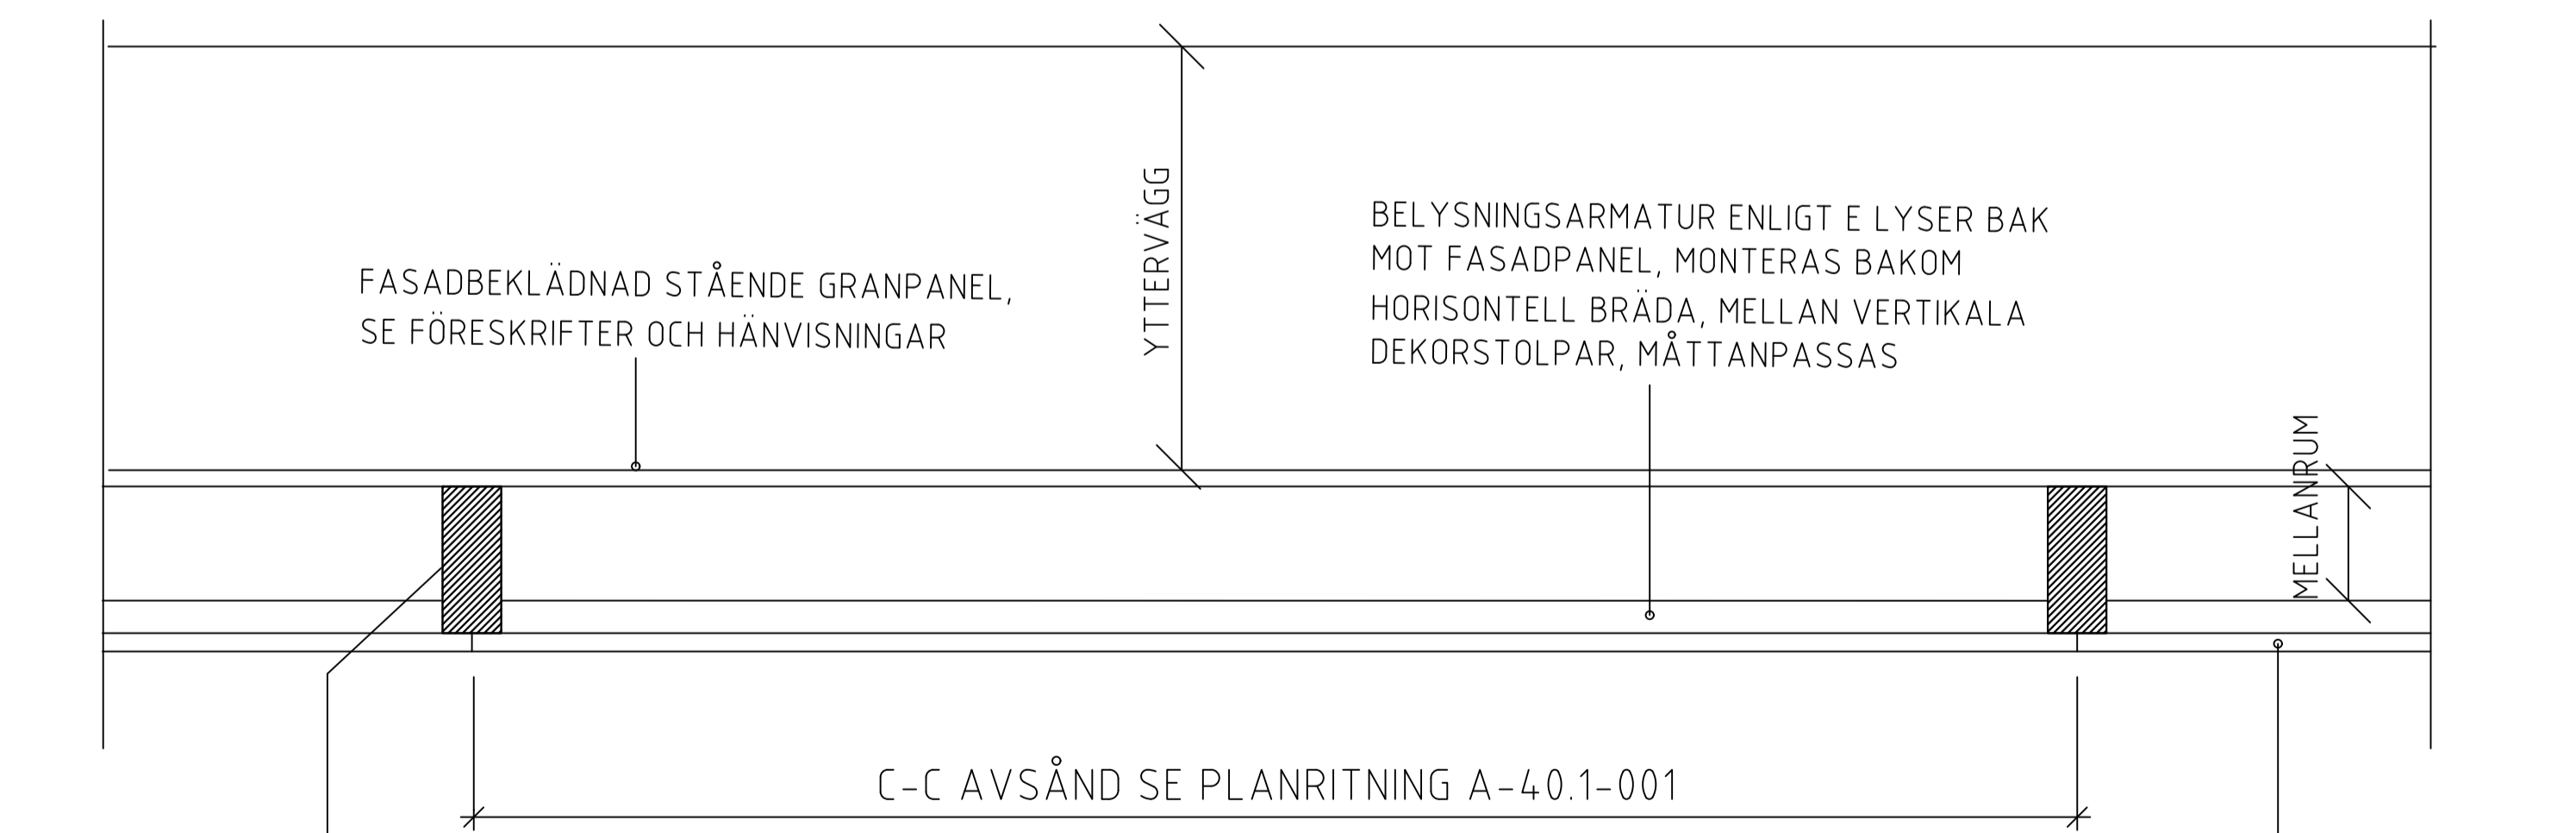

DETALJ A, HORIZONTALSNITT 1:10 (I A1 FORMAT)  
VERTIKALA DEKORSTOLPAR I FASAD MED HORISONTELLA BRÄDOR

**FÖRKLARINGAR:**  
ALLA MÅTT I MILLIMETER.

**FÖRESKRIFTER:**  
ENTREPRENÖREN ANSVARAR FÖR INFÄSTNINGAR.  
INFÄSTNINGAR AV VERTIKALA DEKORSTOLPAR OCH HORISONTELLA BRÄDOR SKA VARA DOLDA, MED ROSTFRIA BESLAG.  
BELYSNINGSARMATUR MONTERAS BAKOM HORISONTELL BRÄDA I FASAD MOT ÖSTER OCH FASAD MOT SYD, ENL. FASADRITNING OCH DETALJ A.  
BELYSNINGSARMATUR SKA LYSA BAK MOT FASAD MED S.K. KORONA EFFEKT. (SE EL- KONSULTENS RITN OCH FÖRTECKNING.)

**HÄNVISNINGAR:**  
A-40.3-001  
A-40.3-002  
A-40.1-001  
A-40.1-002

BET	ANT	ÄNDRINGEN AVSER	DATUM	SEN
<b>FÖRFRÅGNINGSUNDERLAG</b>				
<b>LSK-HALLEN</b> Del av Mesen 7, Lidingö				
<input checked="" type="checkbox"/>	A	Summersnow	073-388 08 71	
<input type="checkbox"/>	K	iKubik	070-925 64 53	
<input type="checkbox"/>	E	Tyréns	070-309 37 47	
<input type="checkbox"/>	VVS	TQI	070-913 21 59	
<input type="checkbox"/>	Brand	Säkerhetspartner	070-694 75 72	
UPPRAGNAR		RITAD/KONSTR AV	HANDLÄGGARE	
LSK-HALLEN		L. CENGIC	L. CENGIC	
DATUM		ANSVARIG		
2020-07-15		L. CENGIC		
FASAD, DETALJER				
SKALA	NUMMER	BET		
	A-42.6-001			

XREF: \MODELLER\MODELLER\A-40-F-01.dwg \MODELLER\MODELLER\A-40-P-01.dwg

P.L.C. 2020-07-06 09:28