


Bilaga 7A

Riktlinjer och rekommendationer
för anläggande av konstgräsplaner

BILAGA 7A

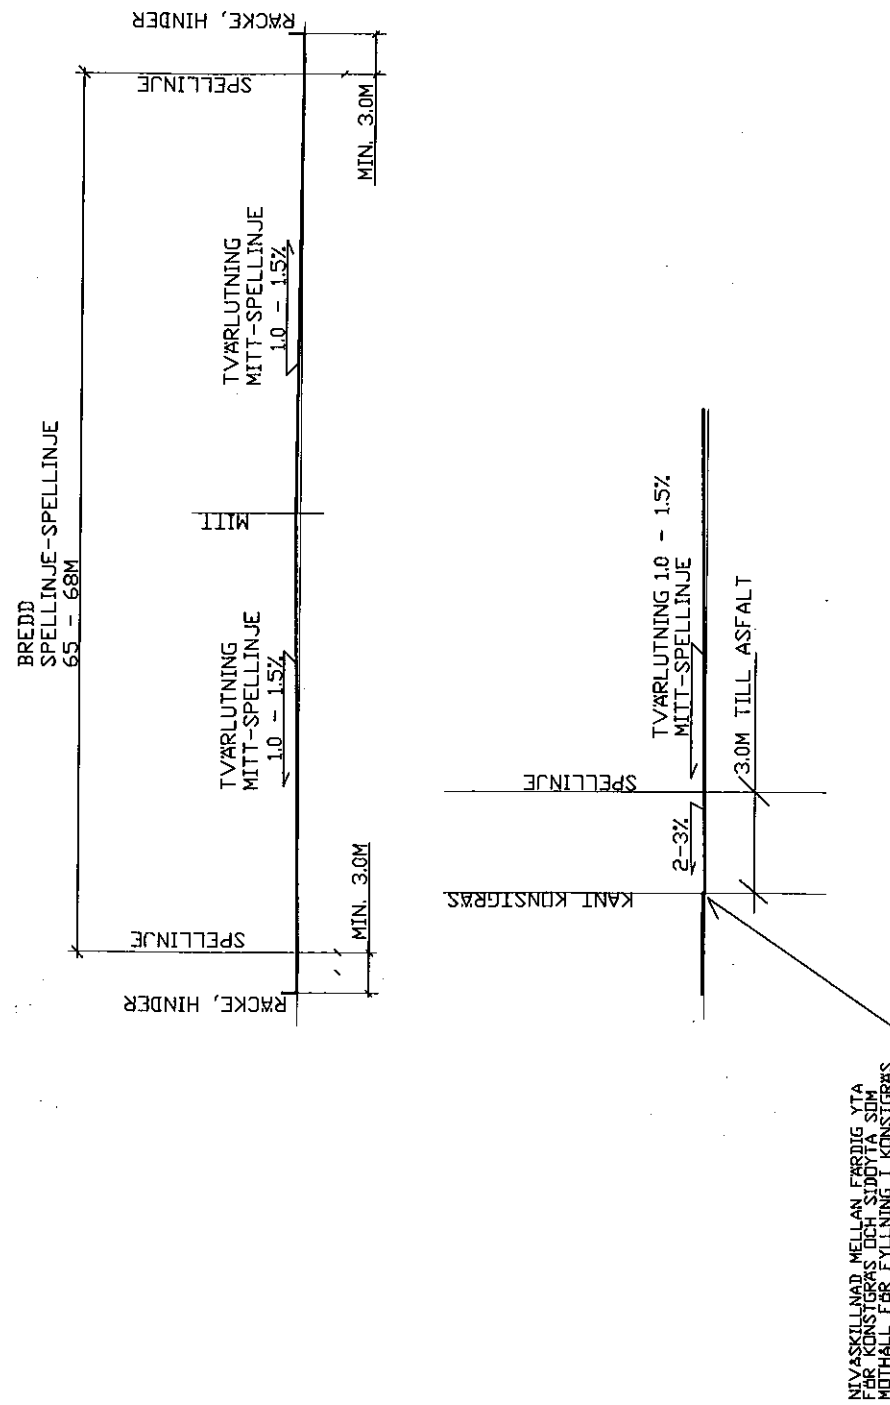


Bilaga 7B

Riktlinjer och rekommendationer
för anläggande av konstgräsplaner

BILAGA 7B

EXEMPEL PÅ AVVATTNING
MOT KANT

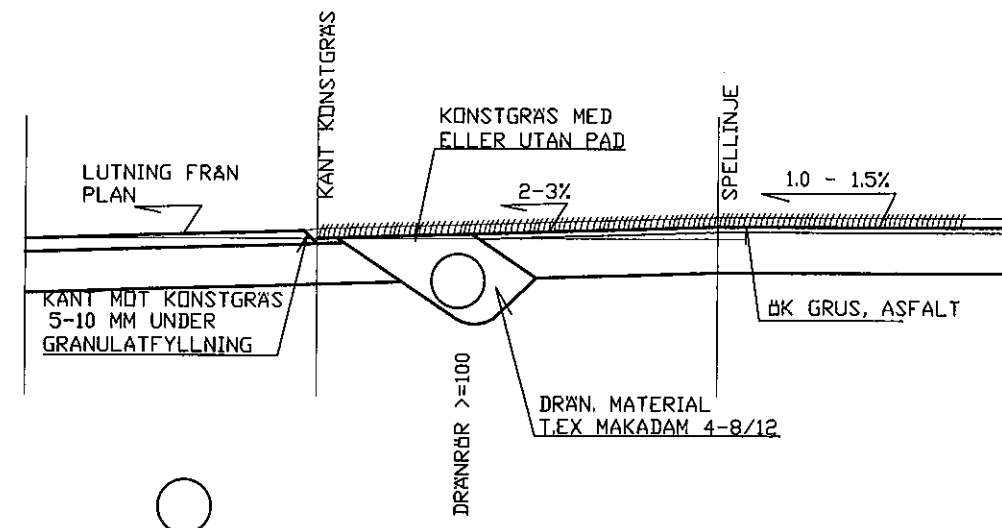

EXEMPEL PÅ AVVATTNING
MOT KANT

