



FÖRKLARINGAR OCH HÄNVISNINGAR

MÄTTSÄTTNING I MM
 EJ MÄTTSÄTTA DÖRRAR PLACERAS 100 MM FRÅN VÄGG
 SE DETALJRITNINGAR A-40.6-101 - 201

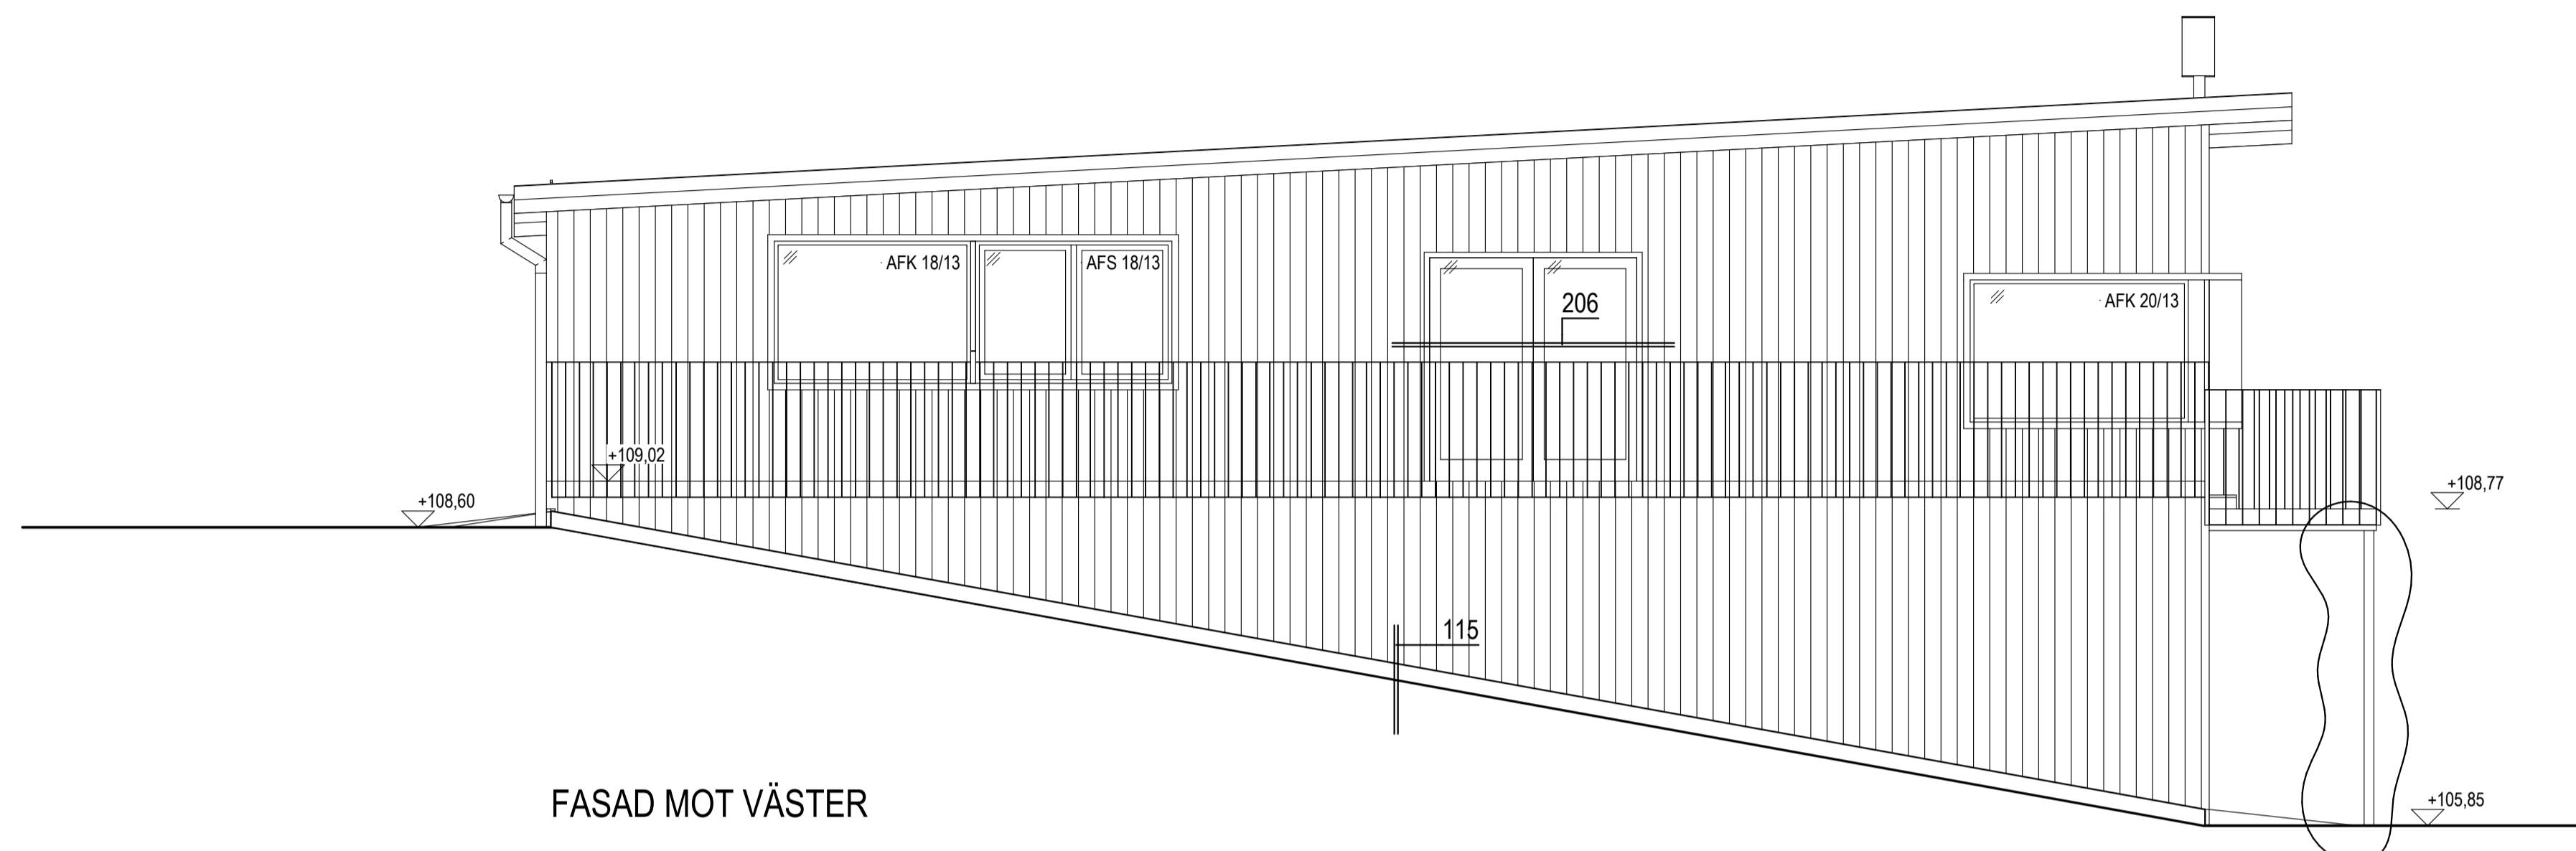


FASAD MOT VÄSTER

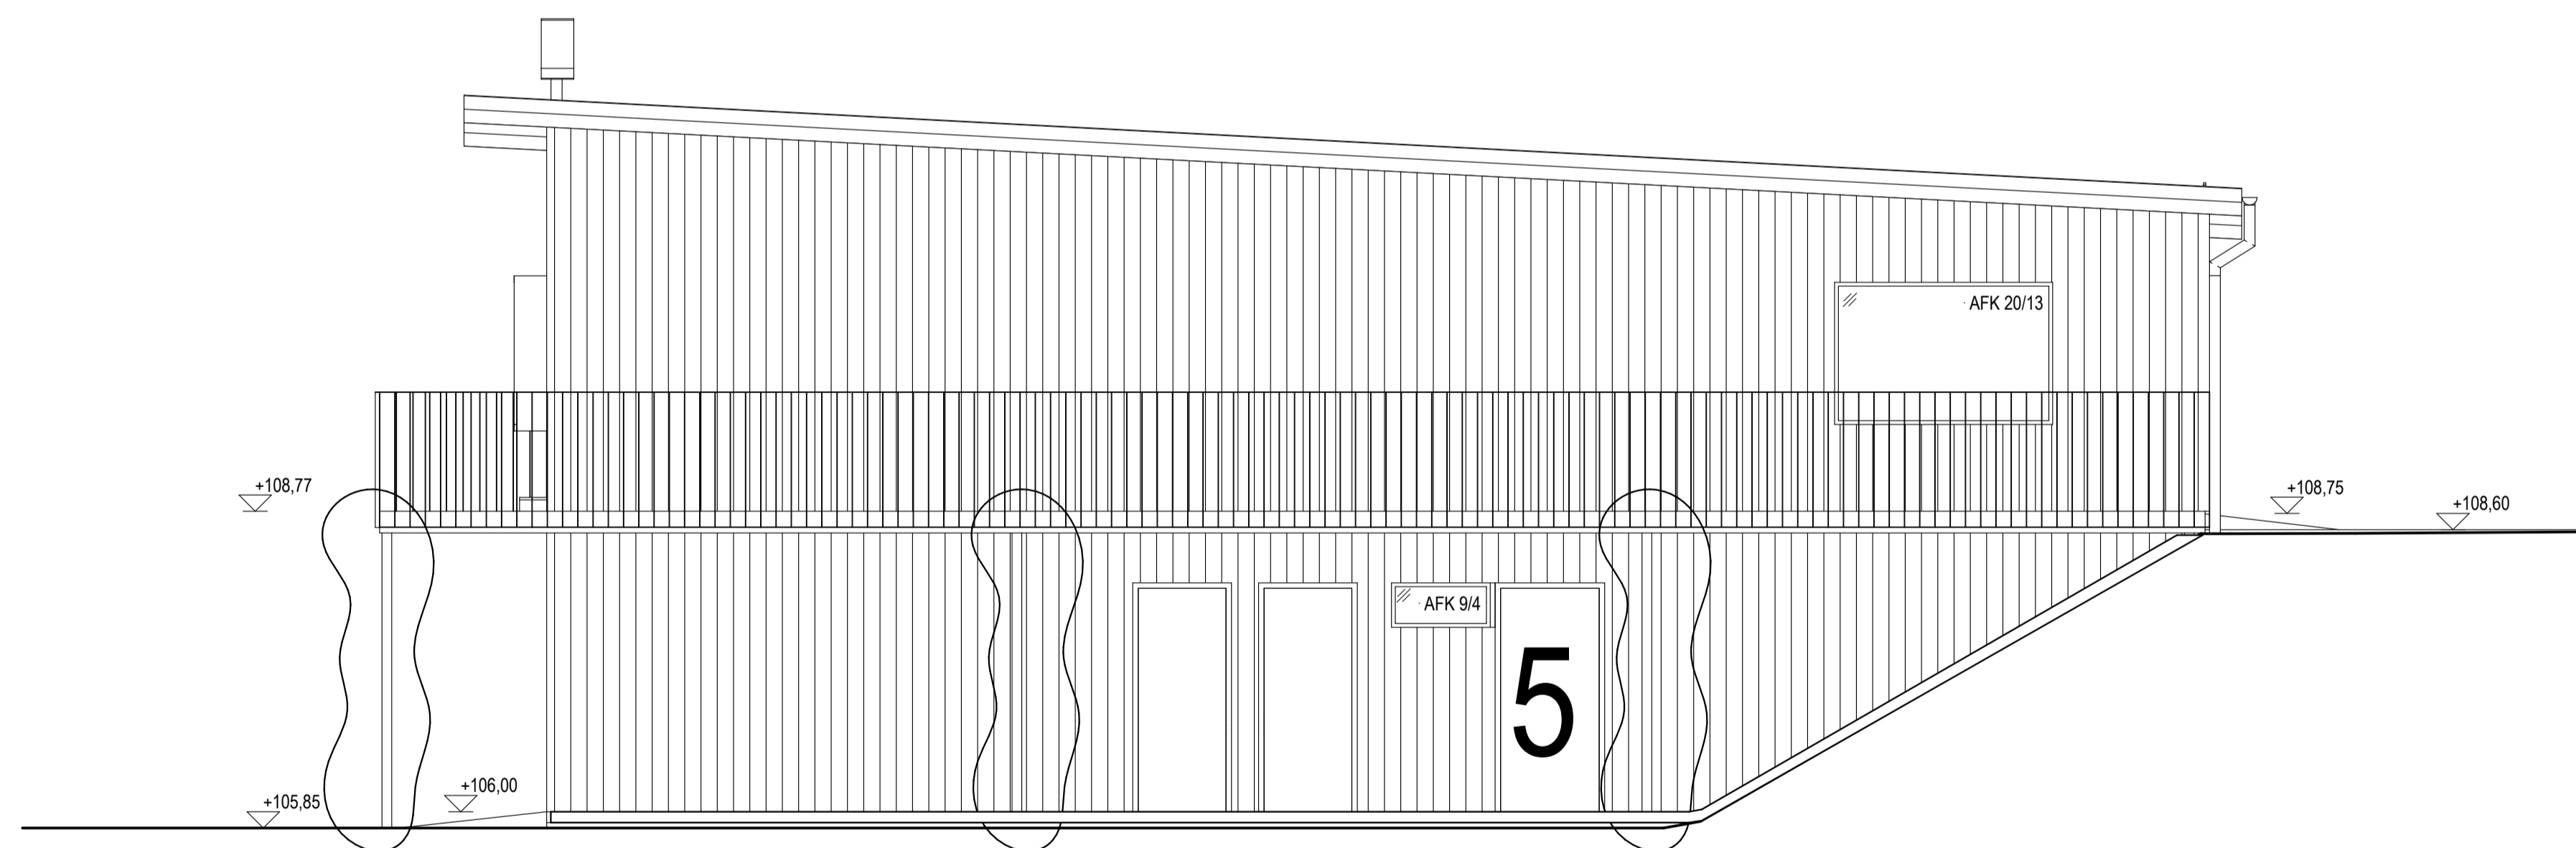

FASAD MOT ÖSTER

ORIENTERINGSFIGUR

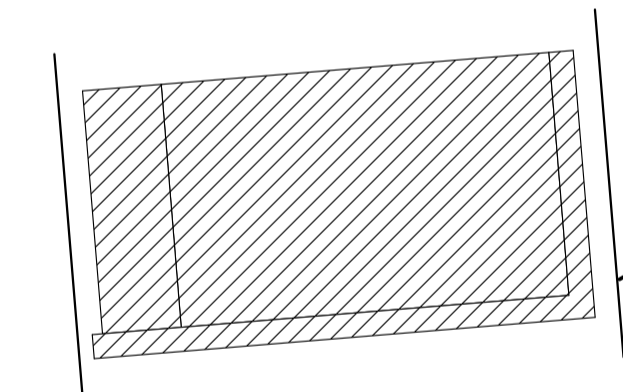

A	ENL. PM A1	JA	2012-10-19
BET	ANT	ÄNDRINGEN AVSER	SIGN. DATUM

BYGGHANDLING

LANDVETTER FOTBOLL
 DEL AV GALLHÄLAN 1:4
 HÄRRYDA KOMMUN

✗ A	LILJEWALL arkitekter ab	031-350 70 00
K	.	.
V	.	.
E	.	.
M	.	.
SK	.	.
B	.	.
LJ	.	.
I	.	.

UPPRORIG NR	RITAD AV	HANDLÄGGARE
1 12 02 300	JA	ANN TOLLY
DATUM	ANSVARIG	
2012-10-09	ANN TOLLY	

NYBYGGNAD AV KLUBBHUS
 FASADER
 ÖSTER OCH VÄSTER

SKALA	NUMMER	BET
A1 = 1:50 A3 = 1:100	A-40.3-20	A