A30.0:001

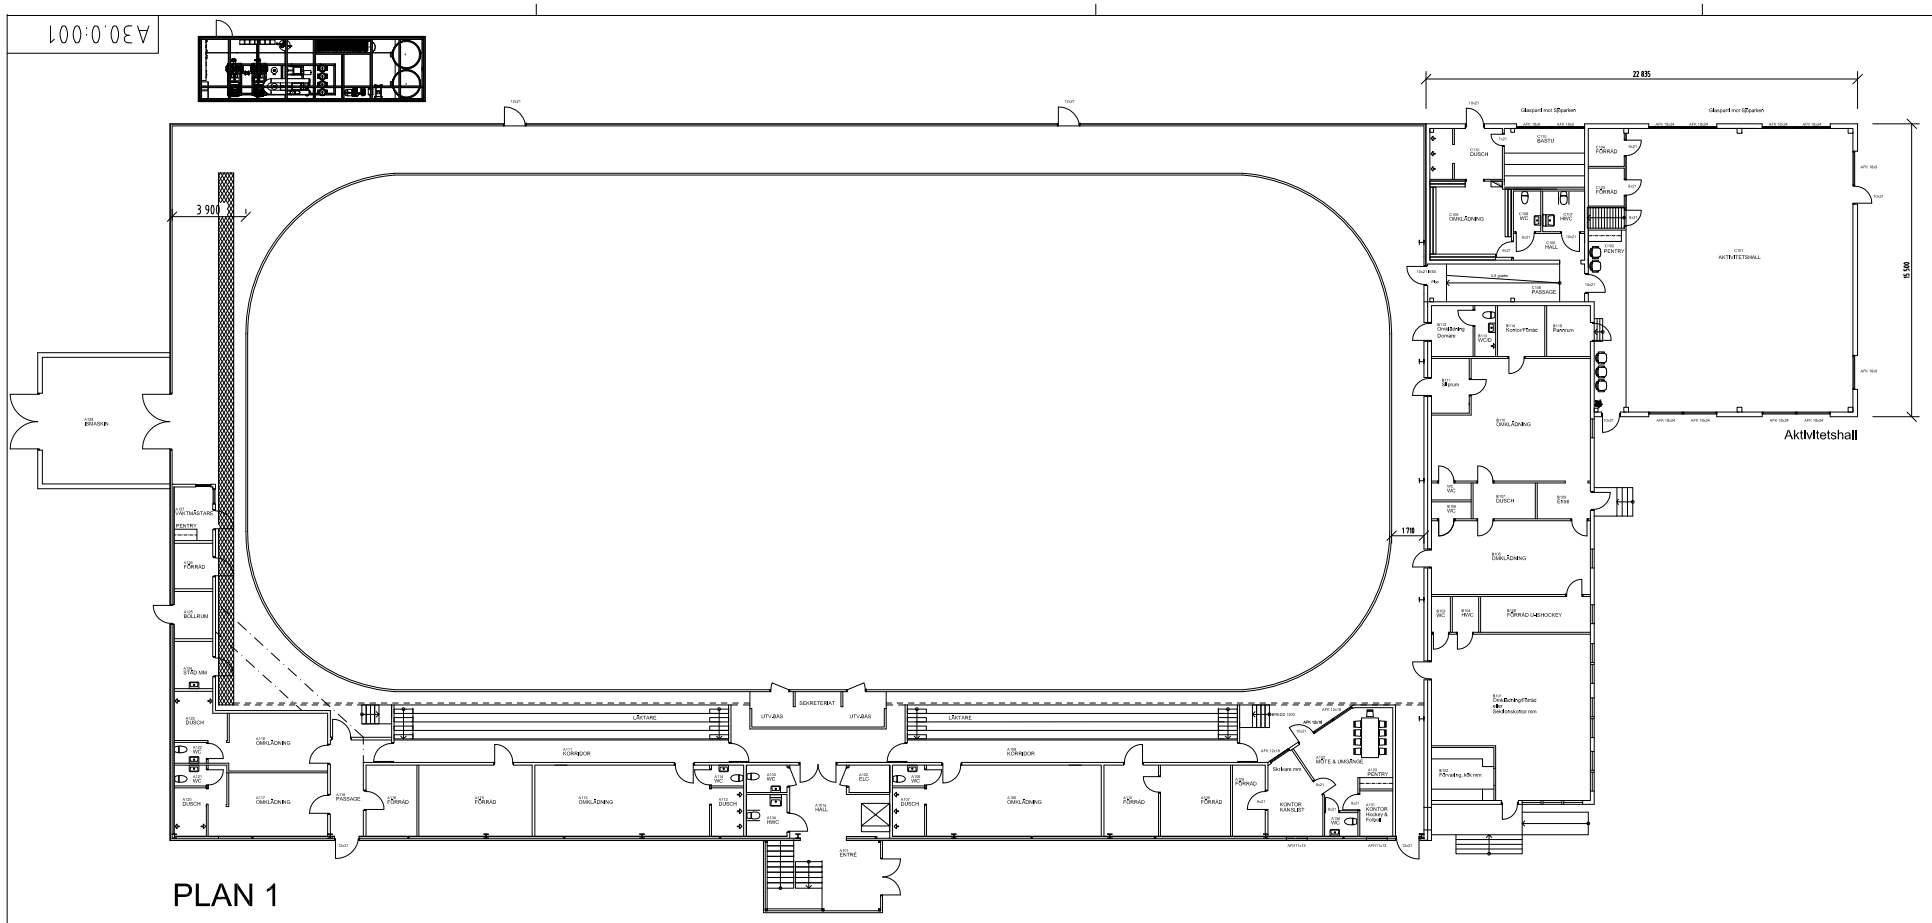

PLAN 1

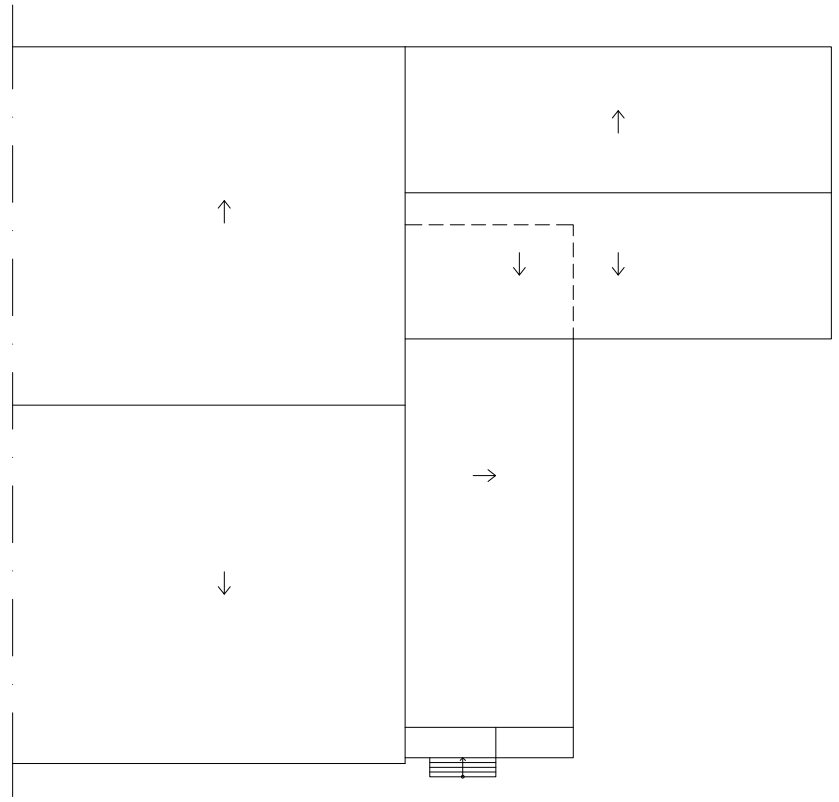

DEL AV TAKPLAN

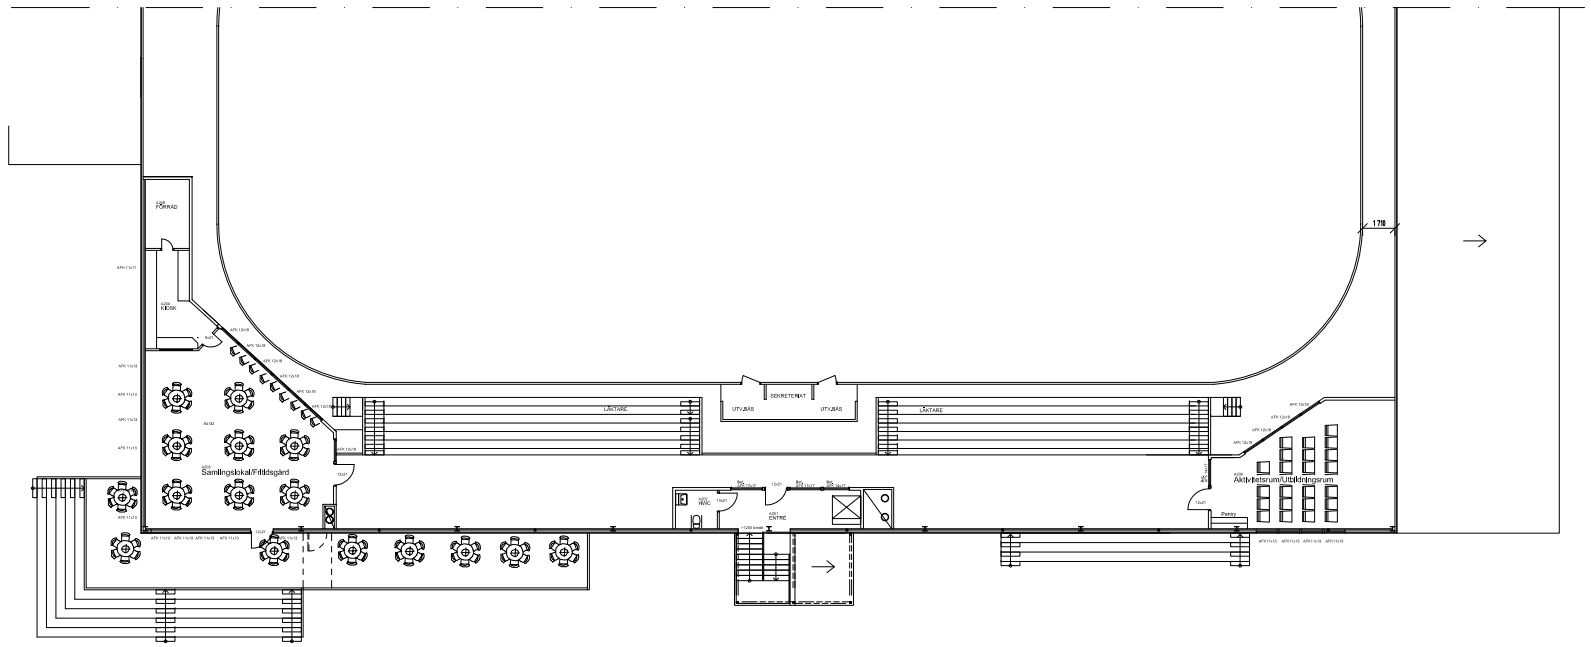

PLAN 2

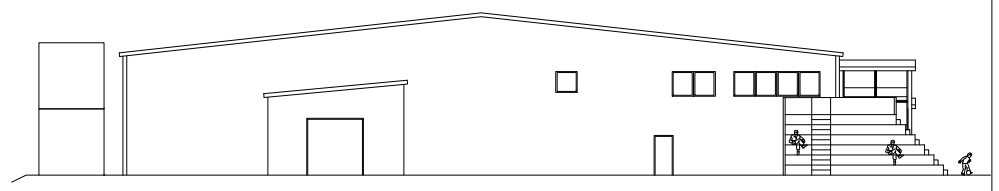

FASAD MOT B-PLAN

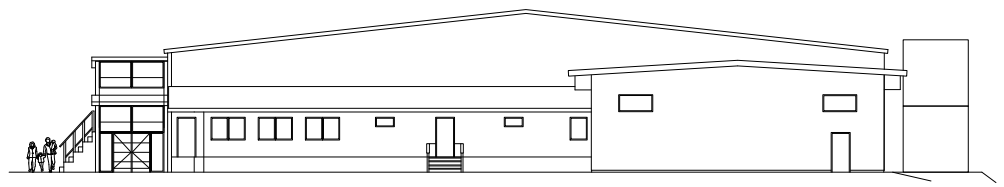

FASAD MOT BORGEN

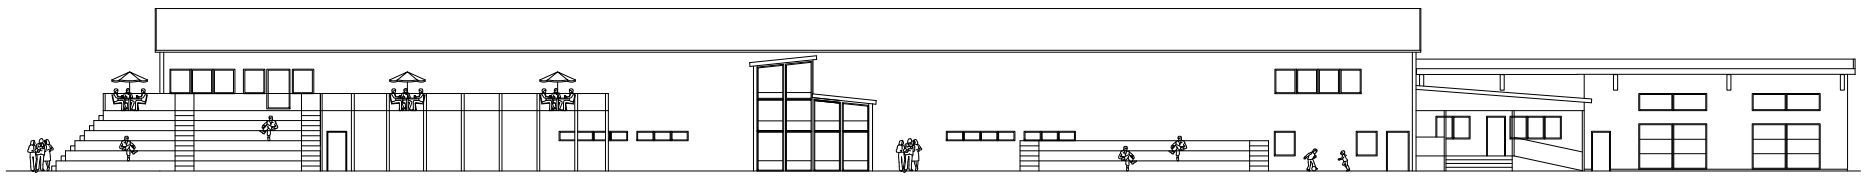

FASAD MOT A-PLAN

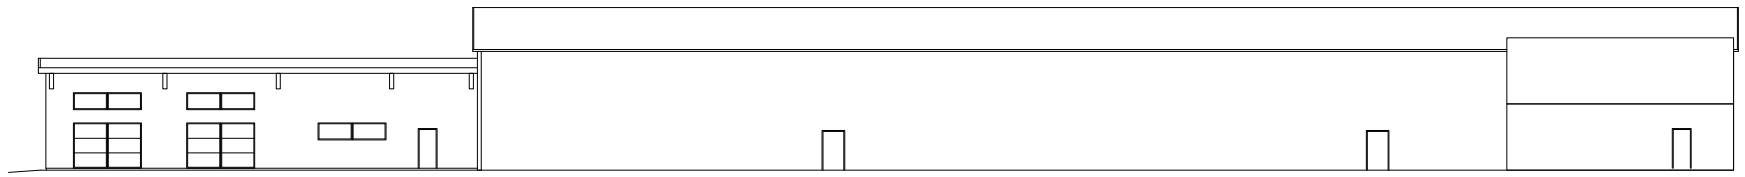

FASAD MOT SJÖPARKEN

B		HWC BOULEBANA		
A		FÖNSTER,TAK BOULEHALL, PASSAGE		
BET	ANT	ÄNDRINGEN AVSER	DATUM	SIGN

PRELIMINÄR HANDLING

PROJEKT LENHOVDA IDROTTSCENTER
LENHOVDA IF

ENTREPRENÖR

PROJ.NUMMER	RITAD AV	HANDLÄGGARE
LIF-13001	JS	JS
DATUM	ANSVARIG	
2014-04-28	Johan Strand	

PLANER
FASADER
SEKTIONER

SKALA	RITNINGSNUMMER	BET
1:200=A1 1:400=A3	A30.0:001	B

This drawing is made according to the development status of drawing date. Reproduction and forwarding of this drawing only with our explicit permission. All rights remain reserved in case of patent grant or utility model patent registration.
Please pay attention to the "Important Information" included in our valid, respective WICONA-Programme and especially the use of trade mark WICONA. We do not take responsibility for eventual errors, the customers should check the drawing.