


Skogsvallen

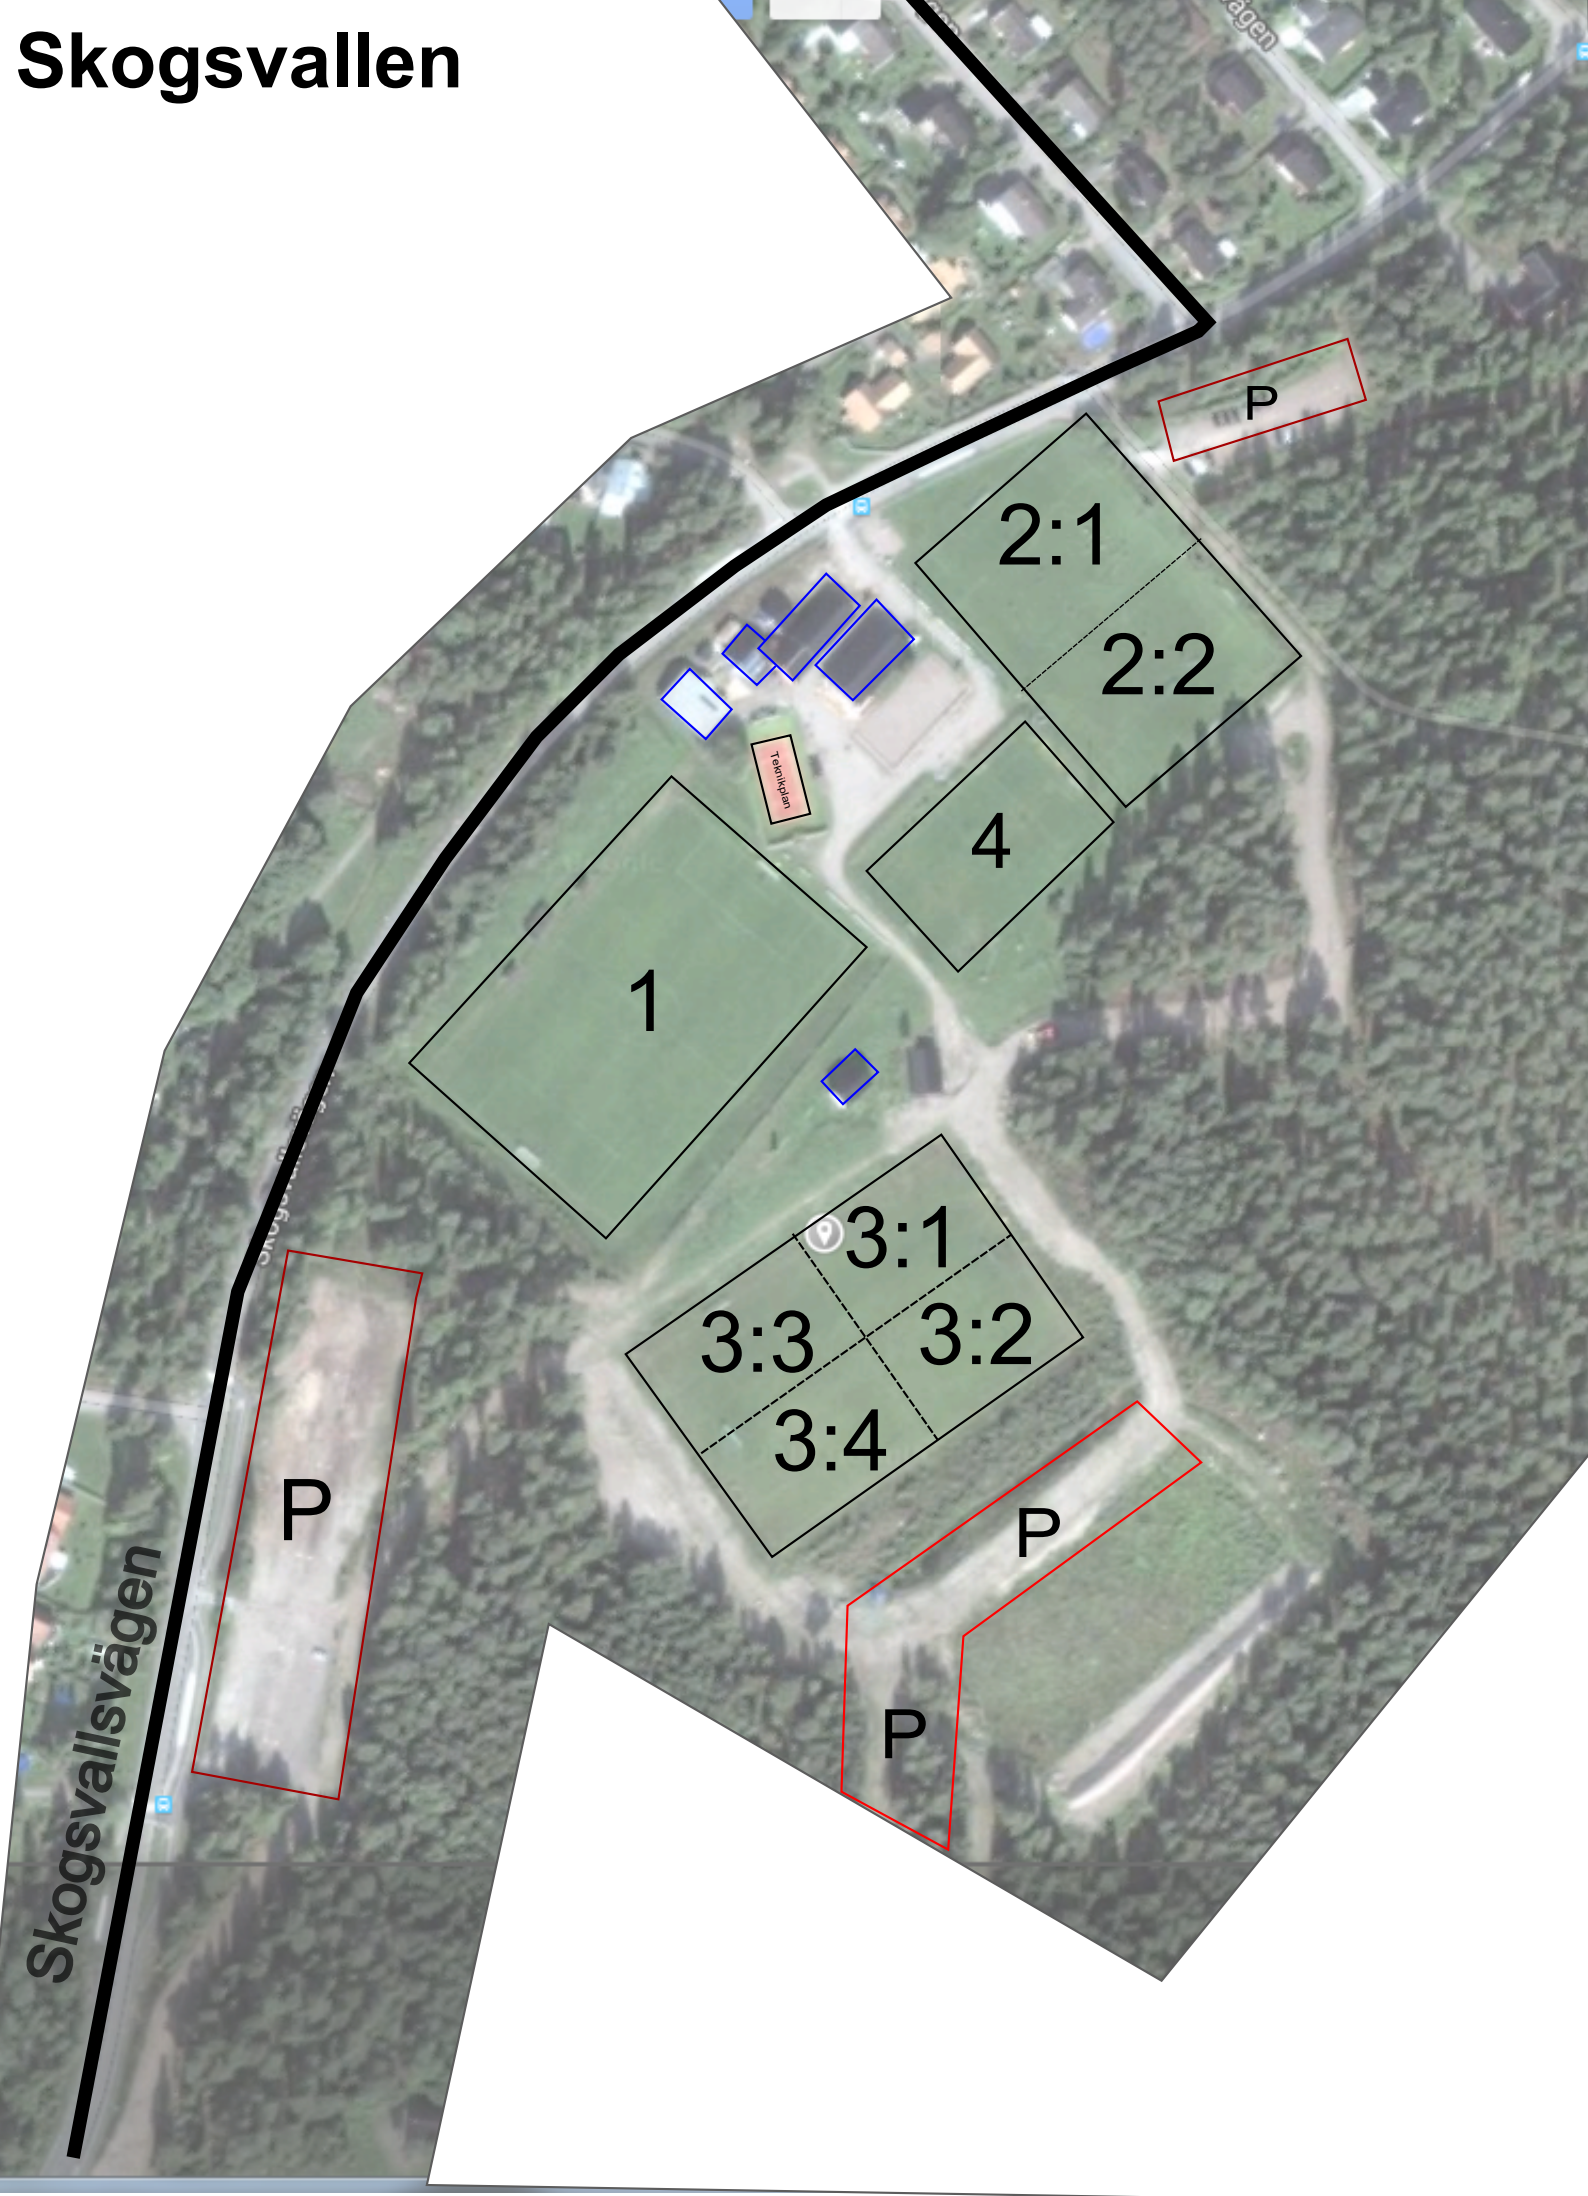

Skogsvallsvägen

P

1

2:1

2:2

4

3:1

3:3

3:2

3:4

P

P

P

Tennisplan