

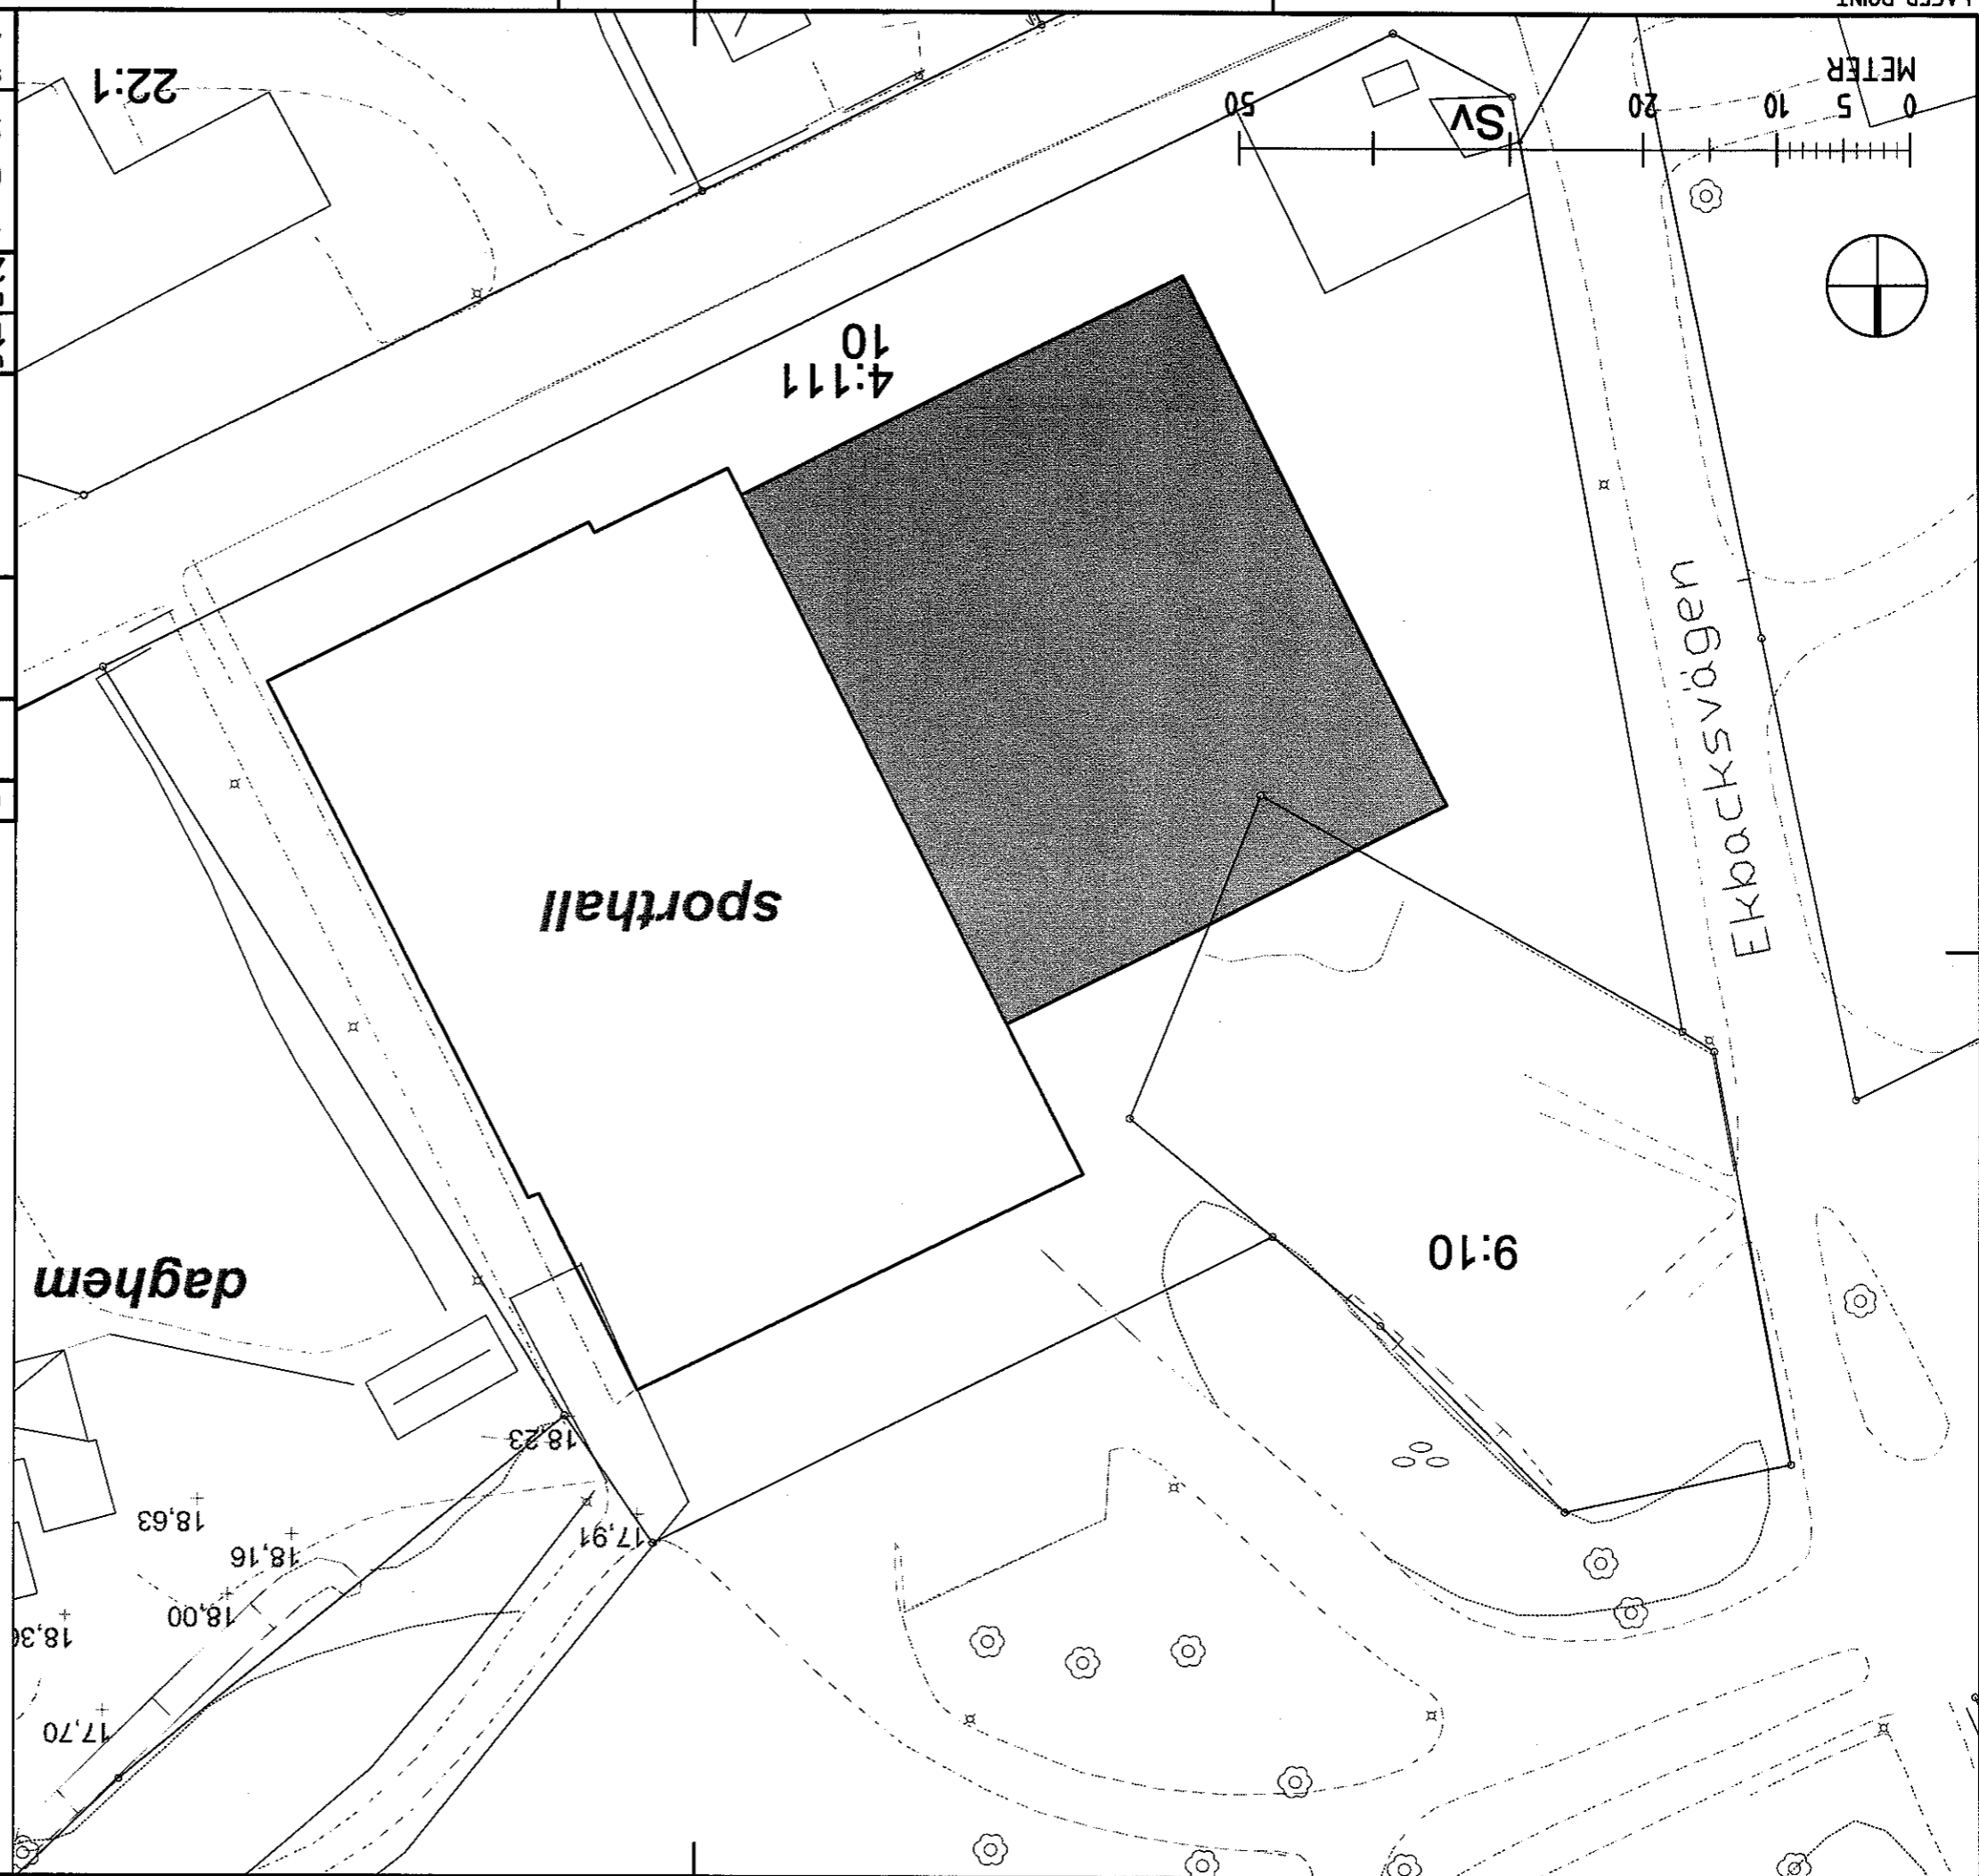


EKBACKSVÄGEN

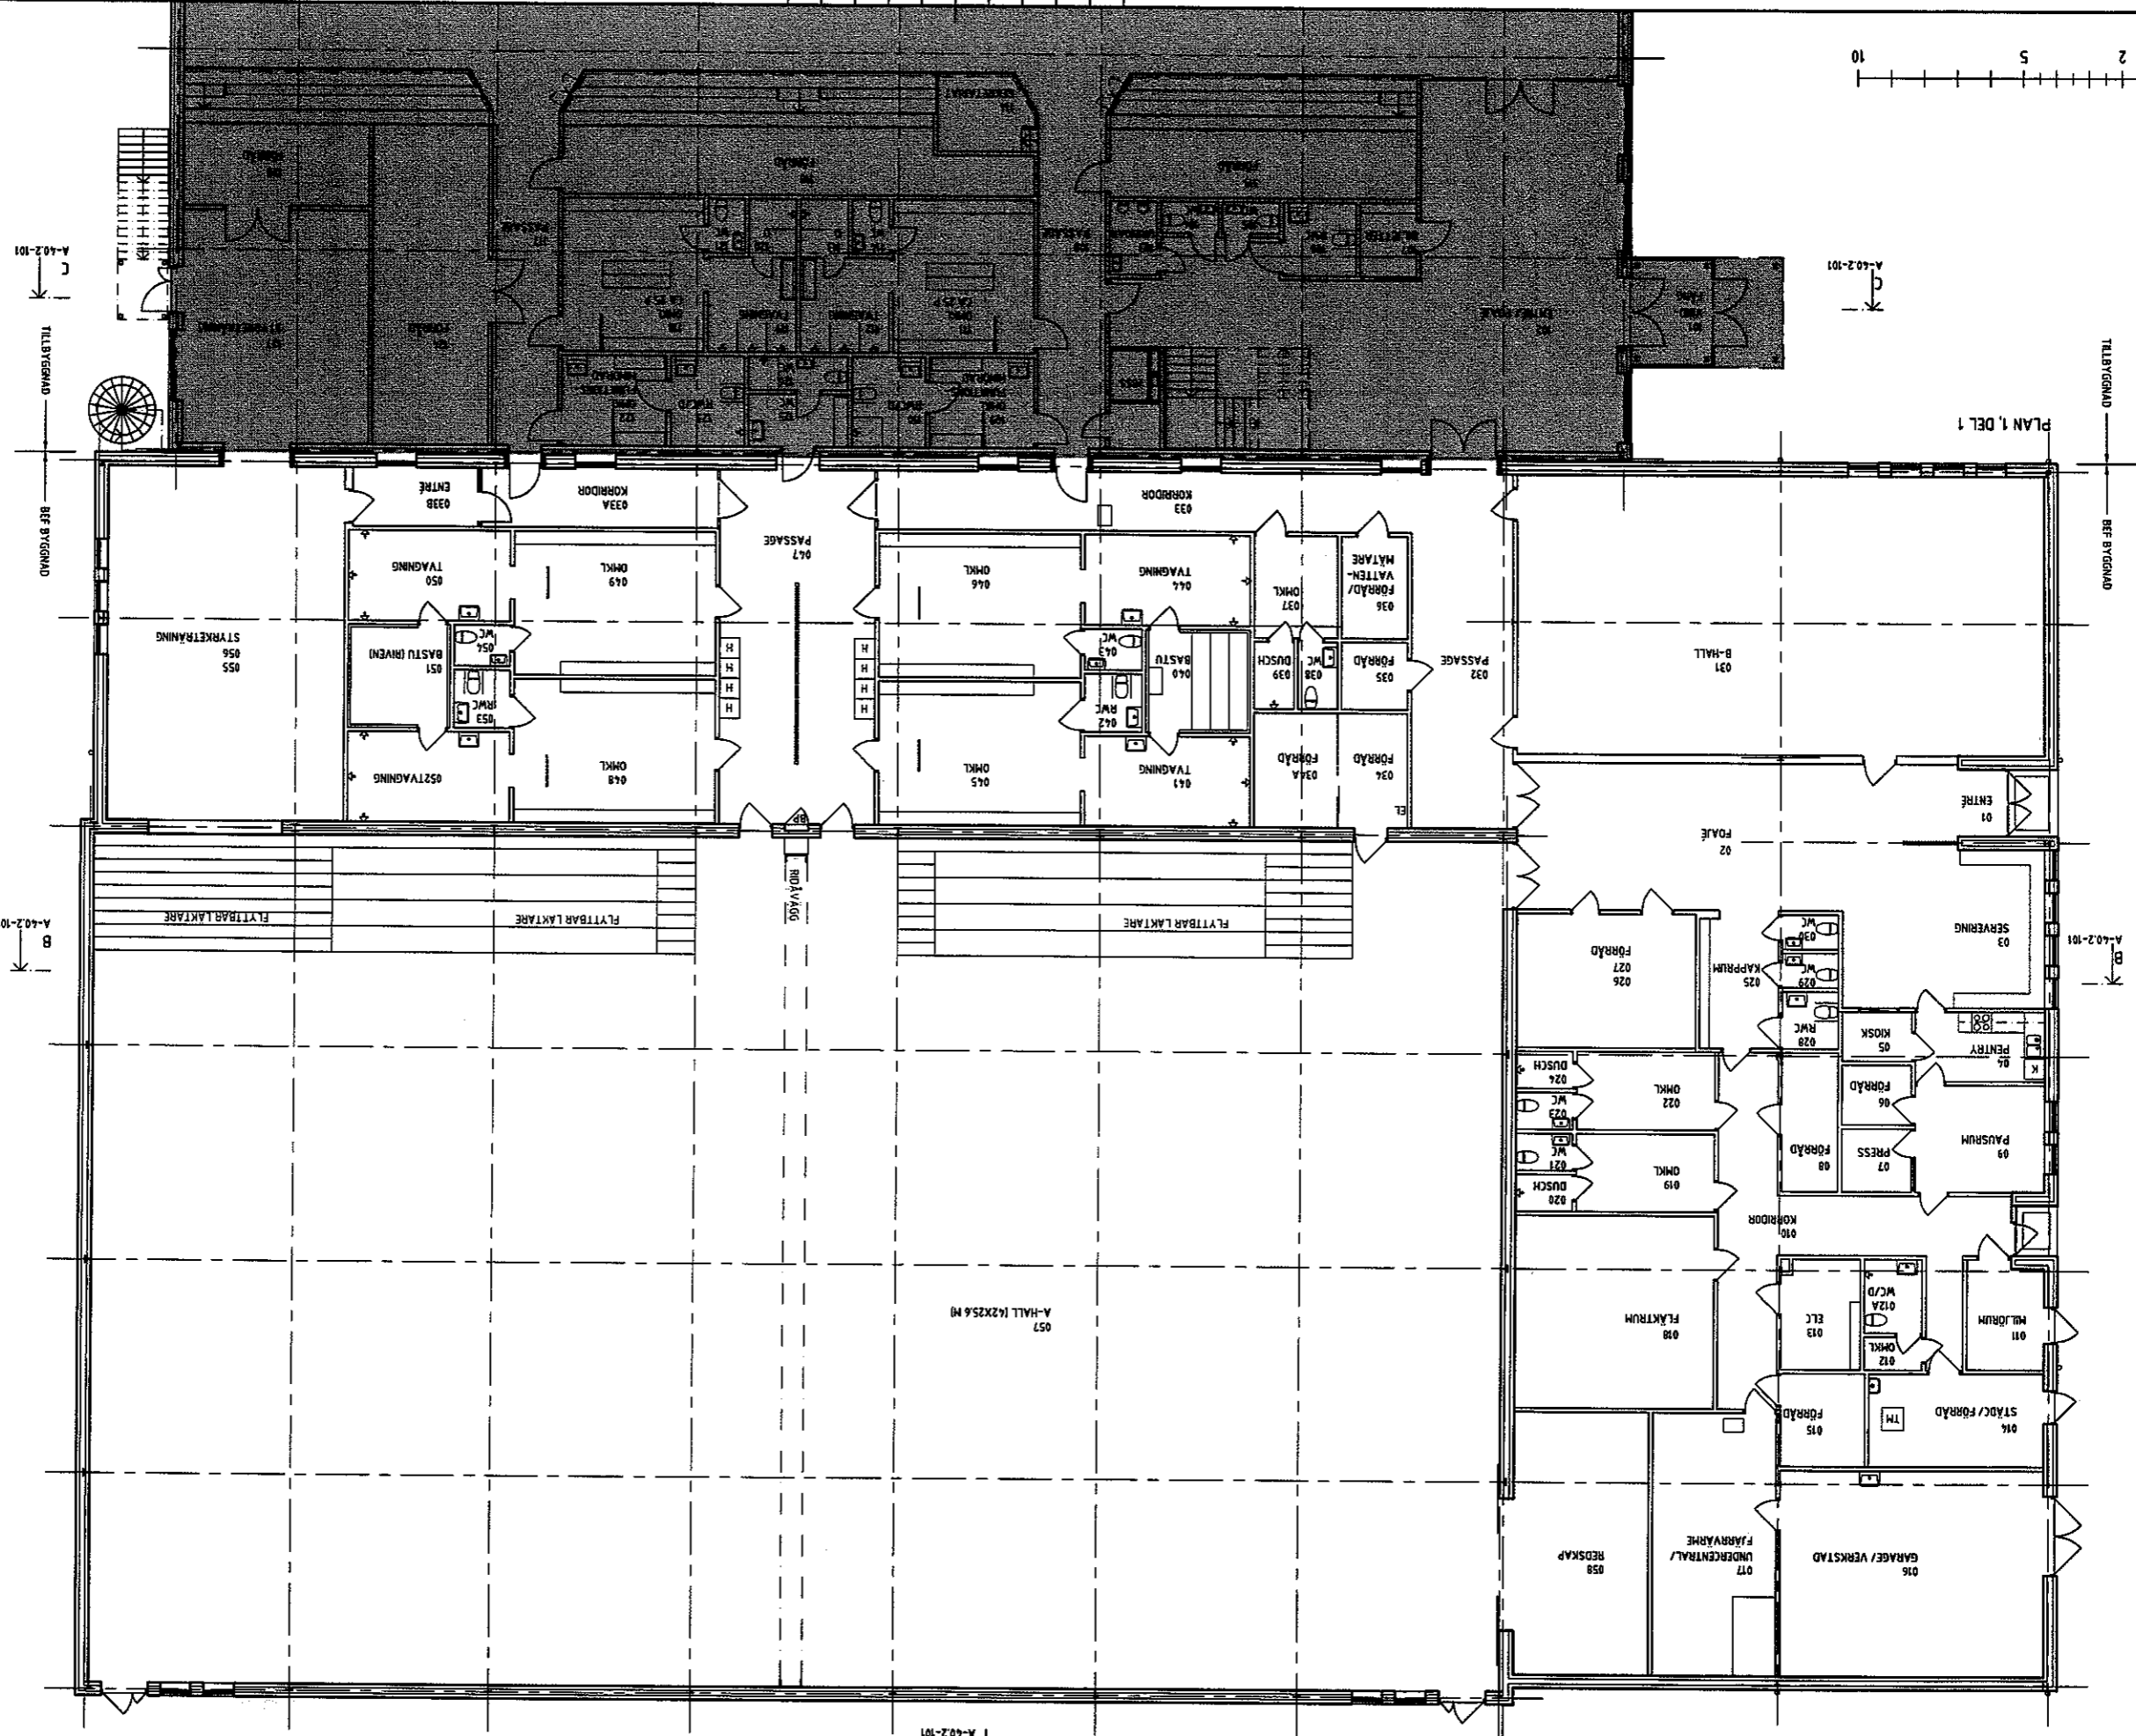

UPPDRAG NR 10043		RITAD/KONSTR AV HA		HANDLÄGGARE H ARRHENIUS	
DATUM 2010-		ANSVARIG H ARRHENIUS		TORSÅS SPORSTALL OM- OCH TILLBYGGNAD SITUATIONSPLAN	
SKALA AV/ A3 1:100 / 1:200		NUMMER A-40.1-001		BET	
ARKFORUM arkitekter & ingenjörer ab Norra Långgatan 39 · 392 31 Kalmar tel 0480-299 44 · e-mail info@arkforum.se		Torsås Fastighets AB TFAB		TORSÅS 4:111 TORSÅS KOMMUN	
PREL HANDLING 100920		TORSÅS 4:111		TORSÅS KOMMUN	
BET	ANT	ANDRNGEN AVSER	DATUM	SKN	

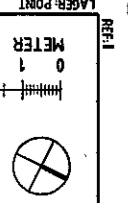


SKALA AV A3	1:100 / 1:200
PLAN 1, DEL 1	
TORSÅS SPORTHALL	
OM- OCH TILLBYGGNAD	
2010-	HÄRREHUS
10063	HA
10063	HÄRREHUS
ARKFORUM	Torsås Fastighets AB
arkitekt & friserier o.b.	
TFAB	
TORSÅS 4:111	
PREL HANDLING 100920	

PLO: 2009-3-22 09:56 GUSSESVÄNGBORUNARKORONPROJEKT VYVÅG3 TORSÅS 4:111, SPORTHALL, TFAB V. HJUTINGAR ÖK- OCH TILLBYGGNAD A40.1-110MG ARKFORUM

- FÖRKLARINGAR**
- FÖREBYGGANDE BRANDSKYDD
 - BRANDKLASS EI
 - UTREYNGSSKYLTAR, SLÄCKNINGSGRÄDSKAP,
 - DETEKTERANDE ÖMRÅDEN H H ENL BRANDSKYDDSBESKRIVNING
 - BRANDSKYDDSBESKRIVNING ENL RITNINGSBILAGOR
 - FÖRESKRIFTER O ENL BRANDSKYDDSBESKRIVNING
- ÖVRIGT**
- NY BYGGNADSDEL I BEF BYGGNAD
 - NY ELLER FLYTTAD ÖMRÅDE
 - BEF ÖMRÅDE

PLAN 2, DEL 1

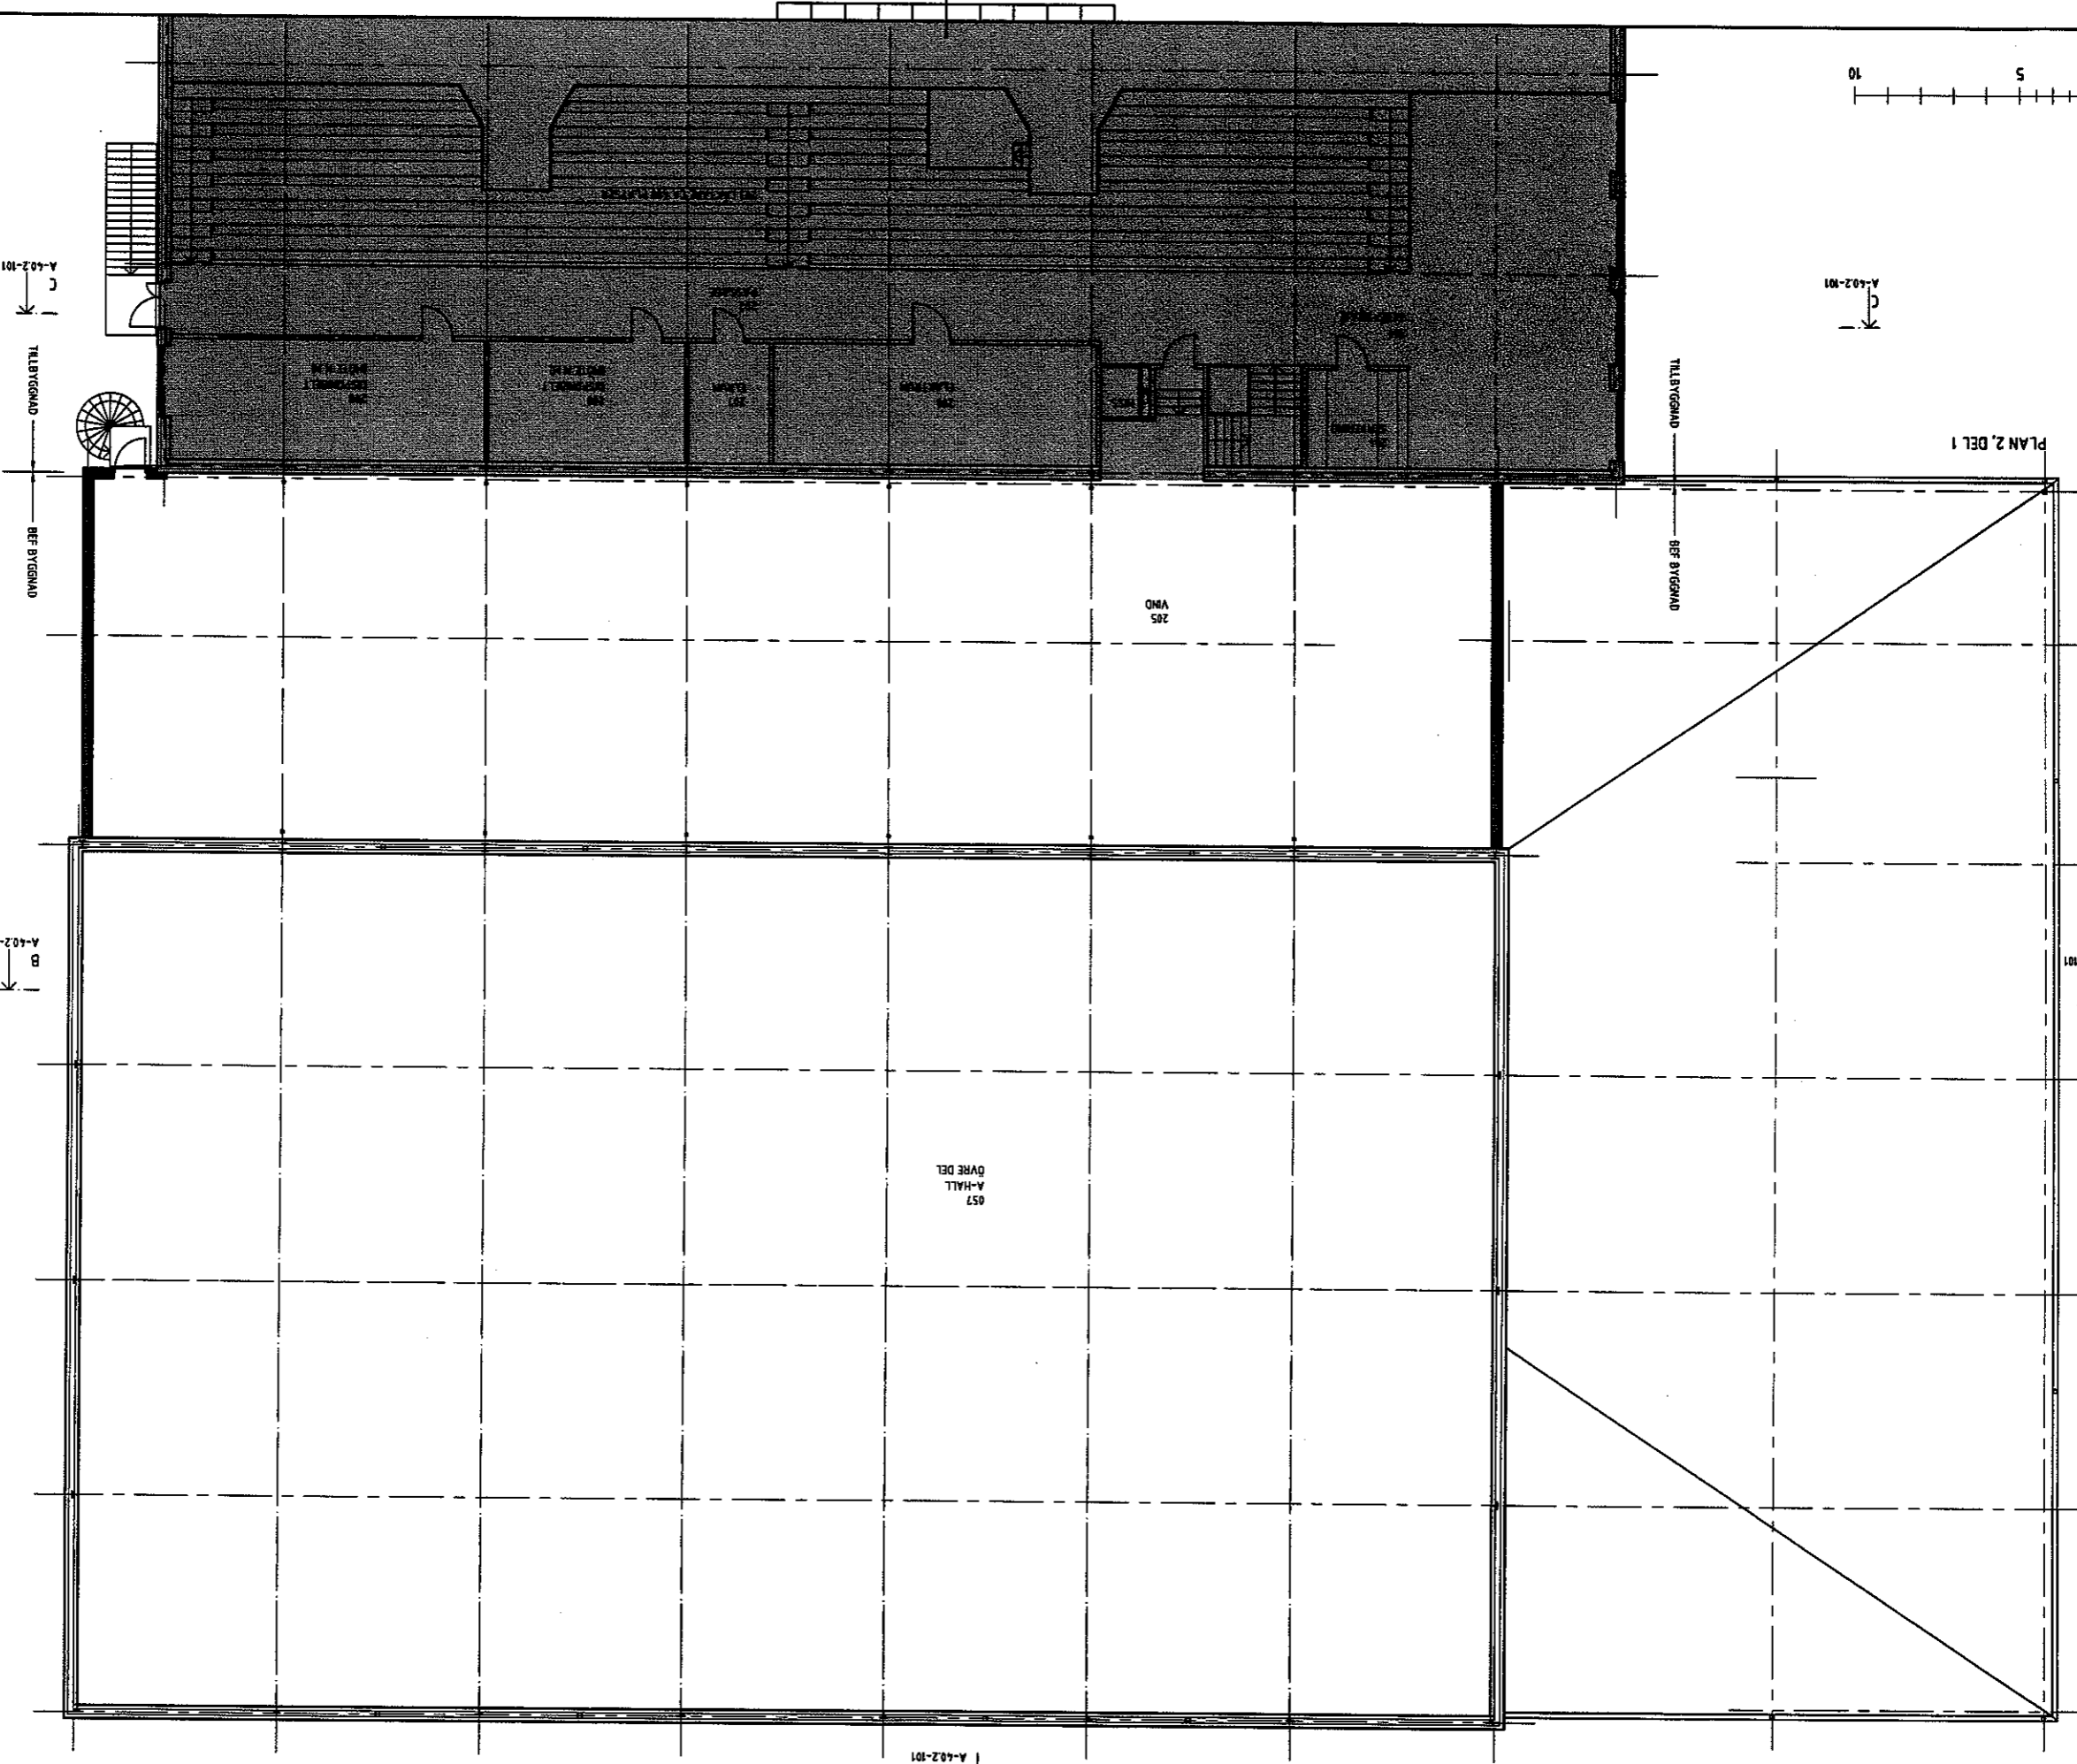

A-402-101

A-402-101

B1
A-402-101

B2
A-402-101

A
A-402-101

205
VMO


057
A-HALL
ÖVRE DEL

TILBYGGNAD
BEF. BYGGNAD

TILBYGGNAD
BEF. BYGGNAD


PROJEKT 10043	HA HÄRREHUS
BÄTTEN 2010-	HÄRREHUS
TORSÄS SPORTHALL OM- OCH TILLBYGGNAD	
PLAN 2, DEL 1	
SKALA 1/200	A-401-121

PROJEKT 100920	TORSÄS KOMMUN
ARRFORUM Torsås Fastighets AB	
Arkitekter & Ingenjörer AB TFAB	
SE RITN A-401-111 FÖRKLARINGAR FÖRESKRIFTER	

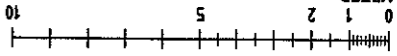

PLAN 2, DEL 2


A
A-4.02-101

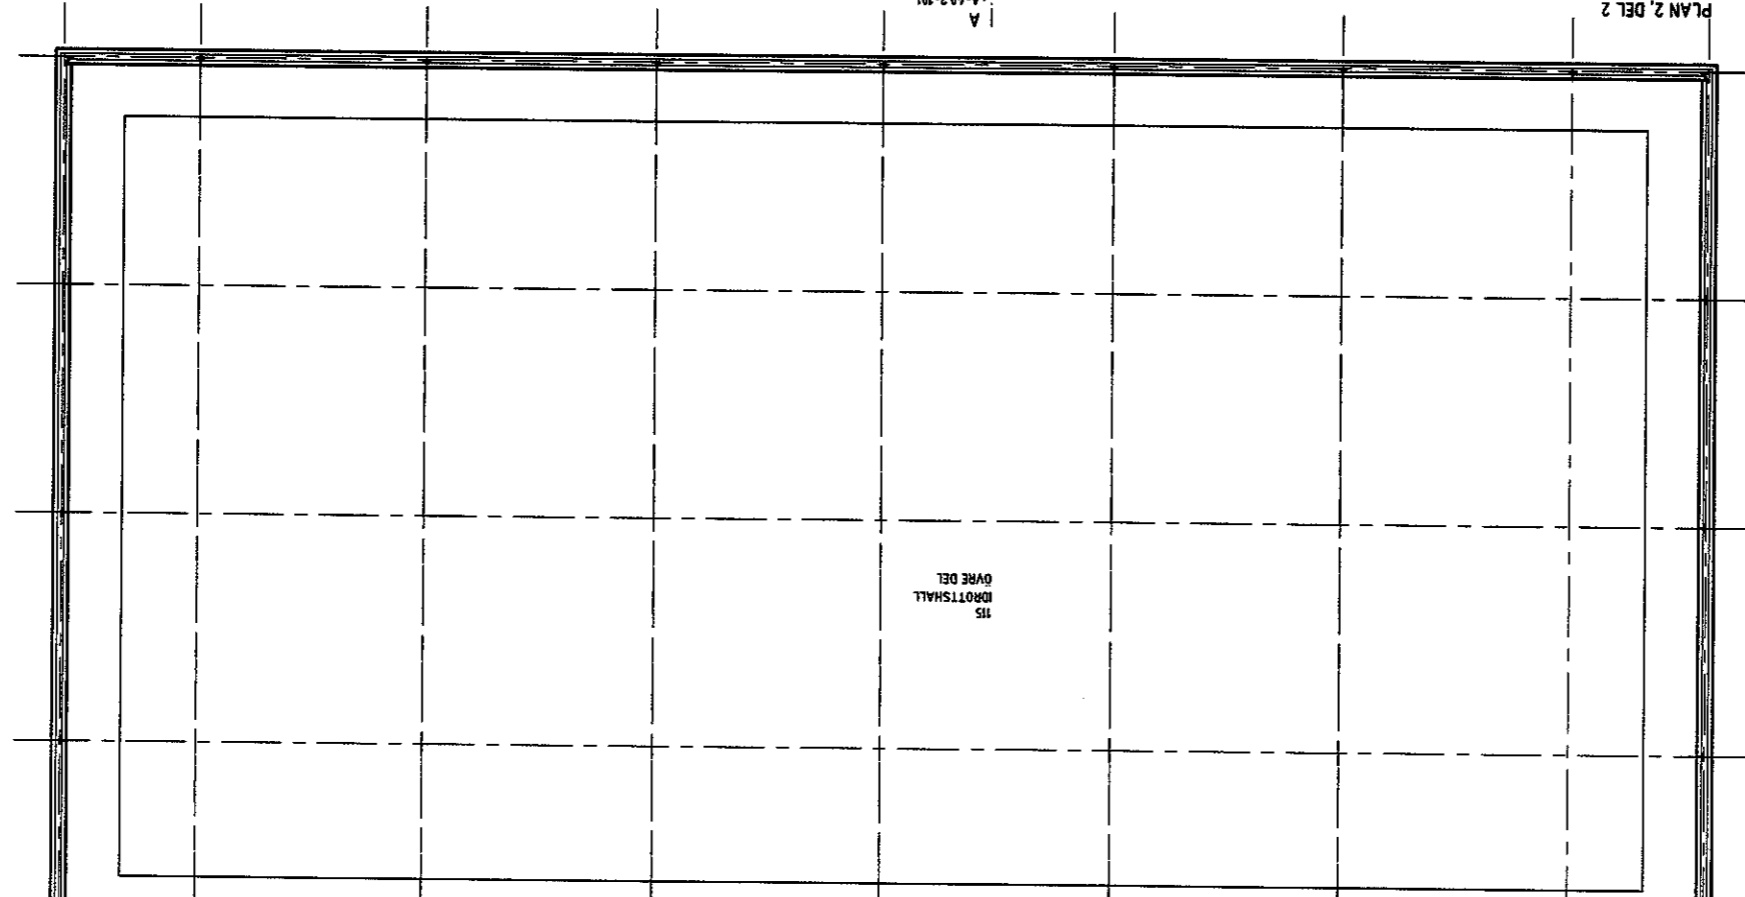

PLAN 2, DEL 1

A-4.02-101

A-4.02-101

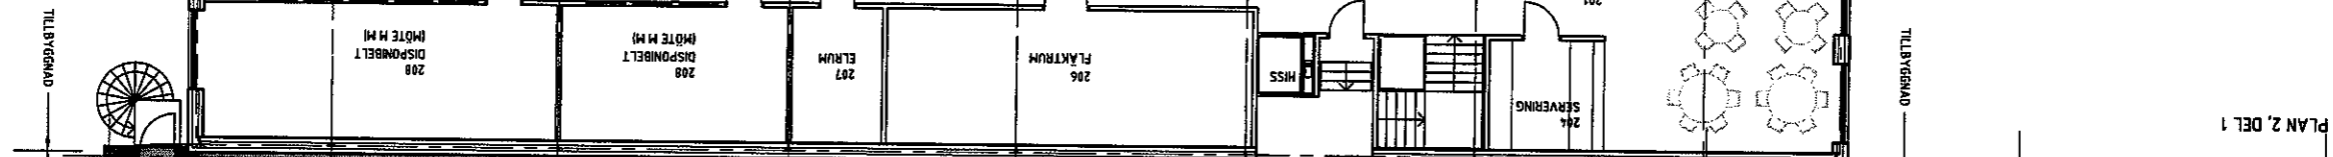

TILBYGGNAD
BEF BYGGNAD

TILBYGGNAD
BEF BYGGNAD

B
A-4.02-101

B
A-4.02-101

PROJ. 2018-9-22 09:53	GRISERIS LÅRSTÄLLNING/ARKITEKTUR/PROJEKT/PROJEKTANT 1010003 TORSÄS 1-TIL SPORTRHALL, TFABIA-RITNINGAR/OP- OCH TILLBYGGNAD/A.01-12/DWG ARKFORUM
PREL HANDLING 100920	TORSÄS 4:111
TORSÄS KOMMUN	ARKFORUM
Torsås Fastighets AB	TFAB
Arkitekt & Ingeriter AB	
10043	HA
2010	H ARRHENIUS
TORSÄS SPORTRHALL	
OM- OCH TILLBYGGNAD	
PLAN 2, DEL 2	
SKALA A3	
1:100 / 1:200	
A-4.01-122	

FÖRKLARINGAR
FÖRESKRIFTER
SE RITN A-4.01-111

