



EGENKONTROLLRITNING SBA

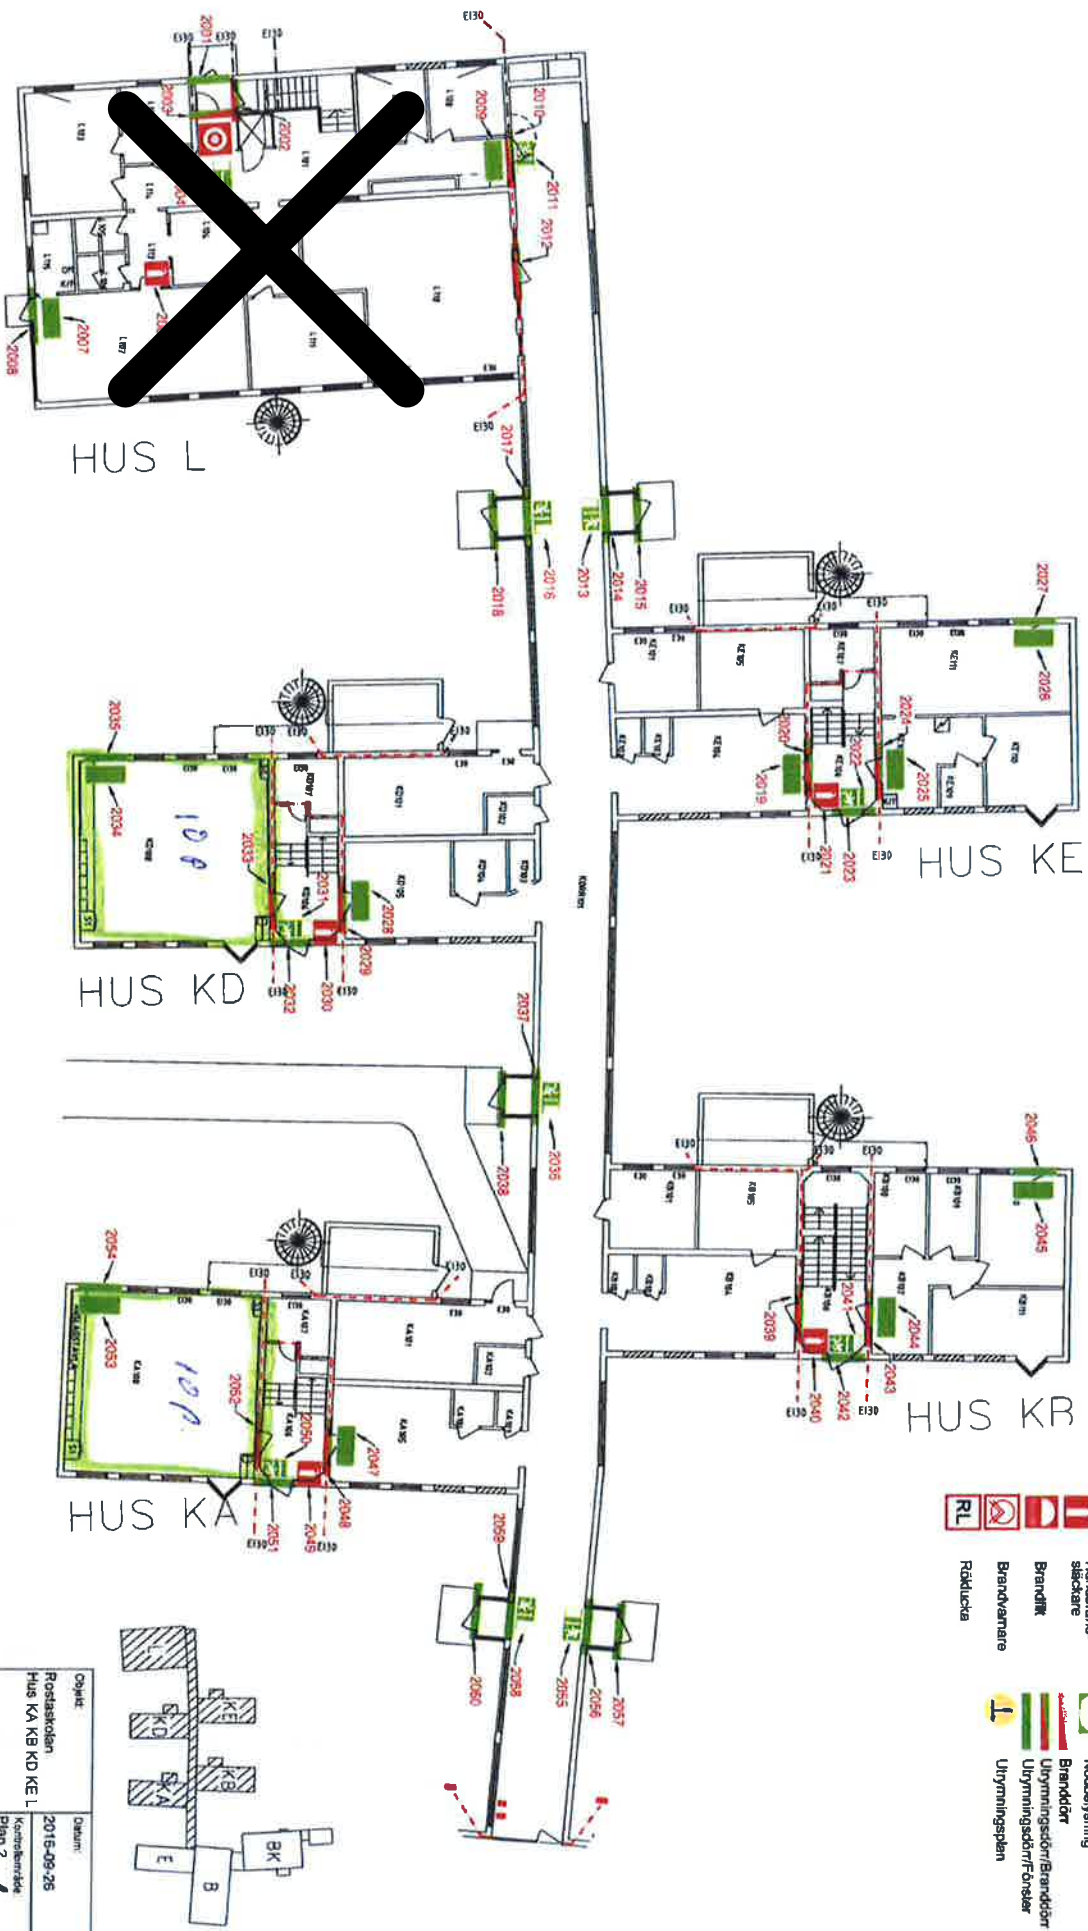

- Brandlämskrapp
- Brandpost
- Handbrand-säckare
- Brandlik
- Brandvarnare
- Röklucka
- Utrymningsstyk genomst
- Utrymningsstyk genomst
- Utrymningsstyk efterlye
- Nödbelysning
- Branddör
- Utrymningsdör/Branddör
- Utrymningsdör/Forsler
- Utrymningsplan

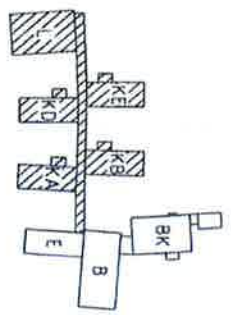

Objekt:	Reststaden	Datum:	2015-05-26
	Hus KA KB KD KE L	Kontrollbild:	
		Plan 2	
FUTUUM		Brandmyndighetsansorg	