EGENKONTROLLRITNING SBA

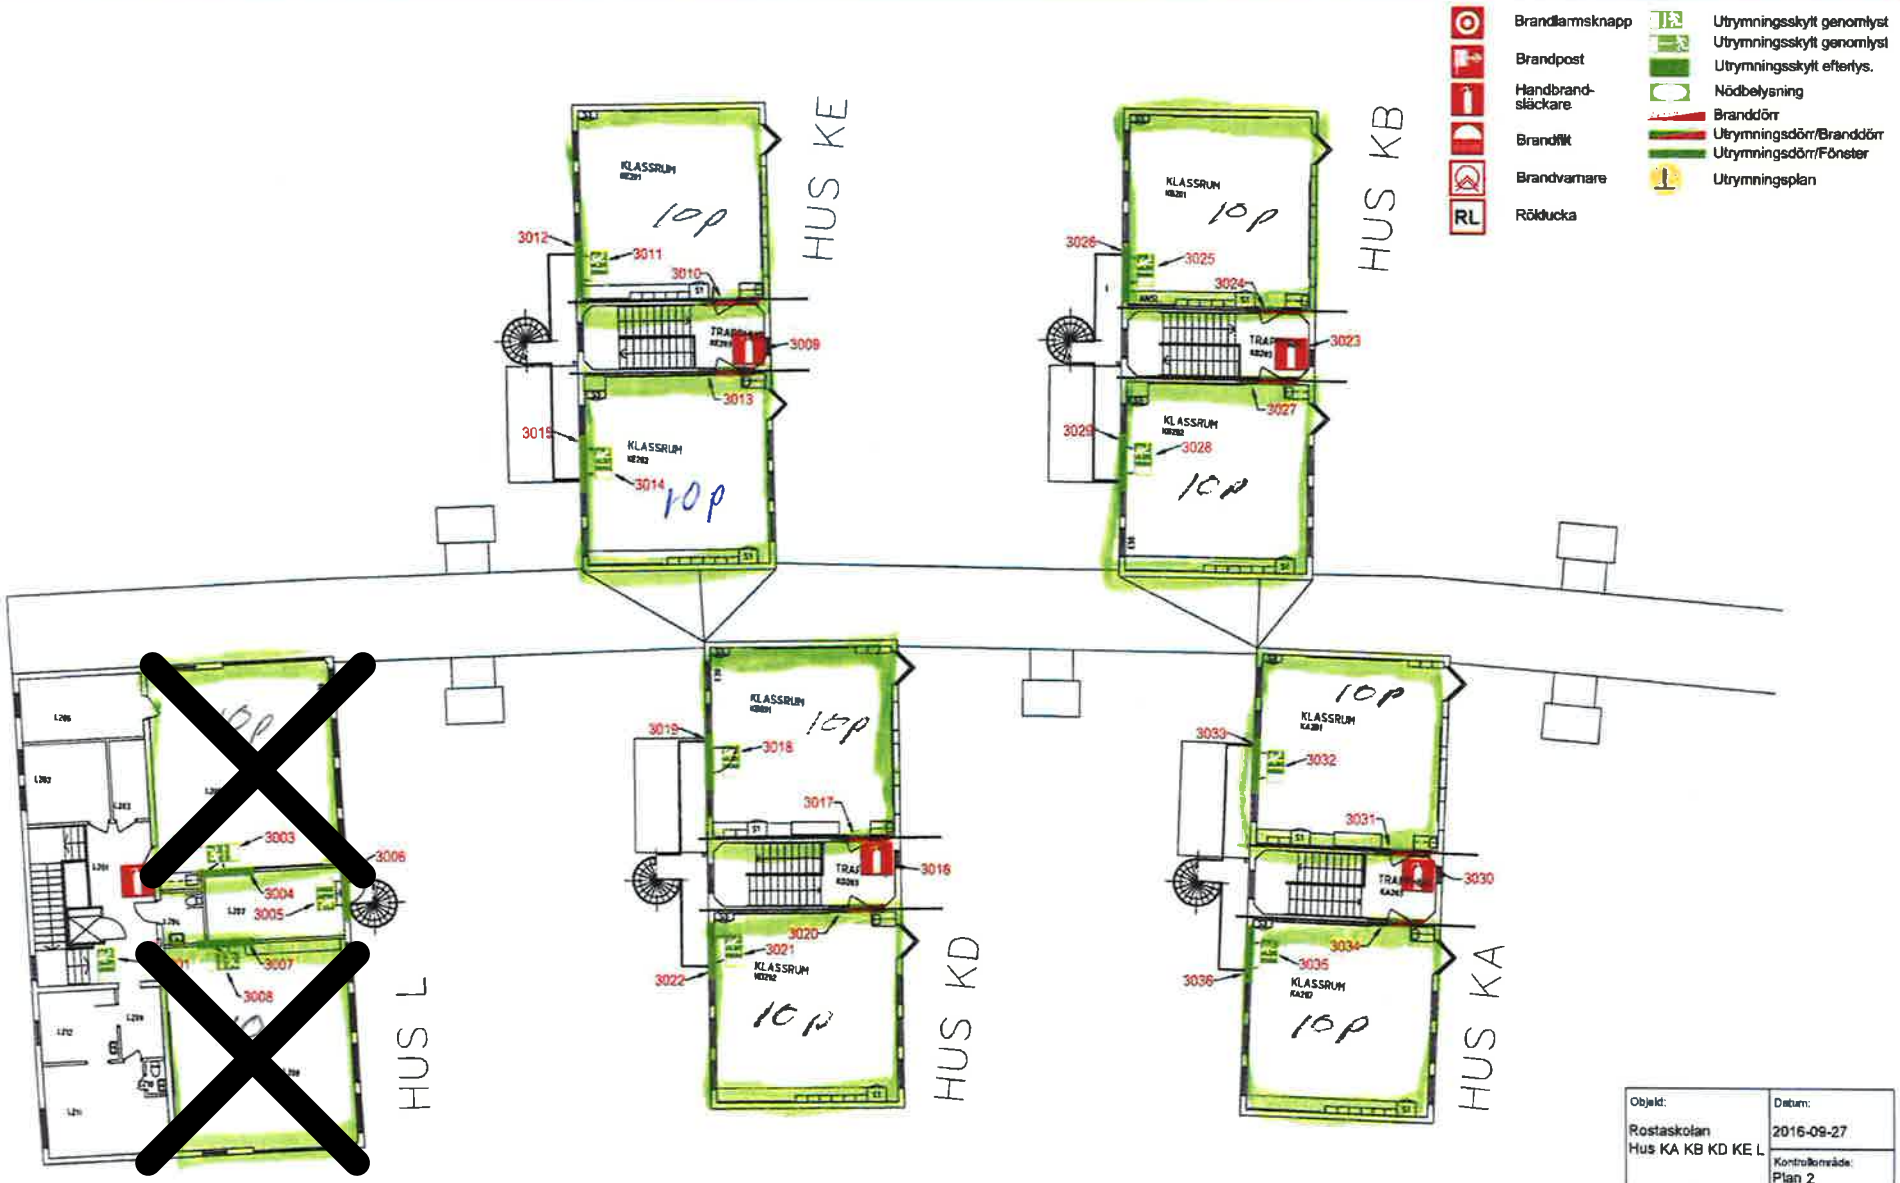

Objekt:	Datum:
Rostaskolan Hus KA KB KD KE L	2016-09-27
	Kontrollområde: Plan 2
FUTURUM	Brandskyddsansvarig: -