Skolvägen

serv
2284K-98/518.1

3:47
1

22

FIX1544

31854
40303
14617
25559
11015
14596
6547
28805
4345
44084
17115

Tidigare träläktare - riven

Bås flyttas till andra sidan

ALT 2
6.4

Del av stålläktare flyttas. 18 meter:

Bås flyttas till andra sidan

18.0

48.0

Resterande stålläktare inkl. Speakerbås, rivs: 48m

0 10 20 30
Skala 1:400 (A1)

STÅLLÄKTARE: SEKTION OCH ALTERNATIV PLACERING.

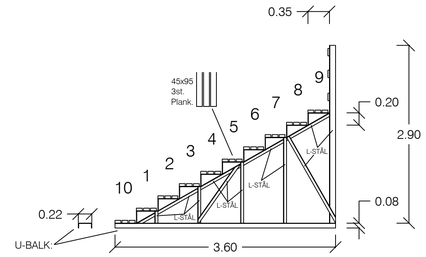

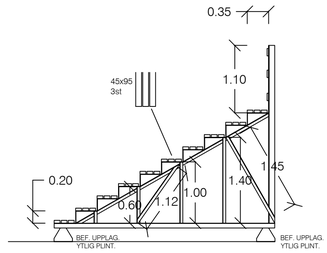

Koordinatsystem: SWEREF99 18:45

Höjdsystem: RH2000

ALTERNATIV 2. GRUNDLÄGGS PÅ BÄDD AV STENMJÖL OCH BTG-PLATTOR

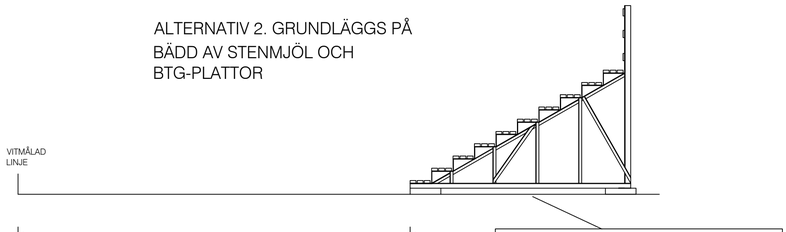

0 5 10
Skala 1:50 (A1)

A	Skalstock/skala		P	240612
REV	ANT	REVIDERINGEN AVSER	SIGN	DATUM

DOMJÖ IP

Fastighet: Domsjö 3:47

SITUATIONSPLAN

Flytt och rivning Stålläktare inkl. flytt bås

RITAD/KONSTR
PO

GODKÄND
240521

Skala 1:400 (A1)

SÖKVÄG

RITNINGSNUMMER
001

REV