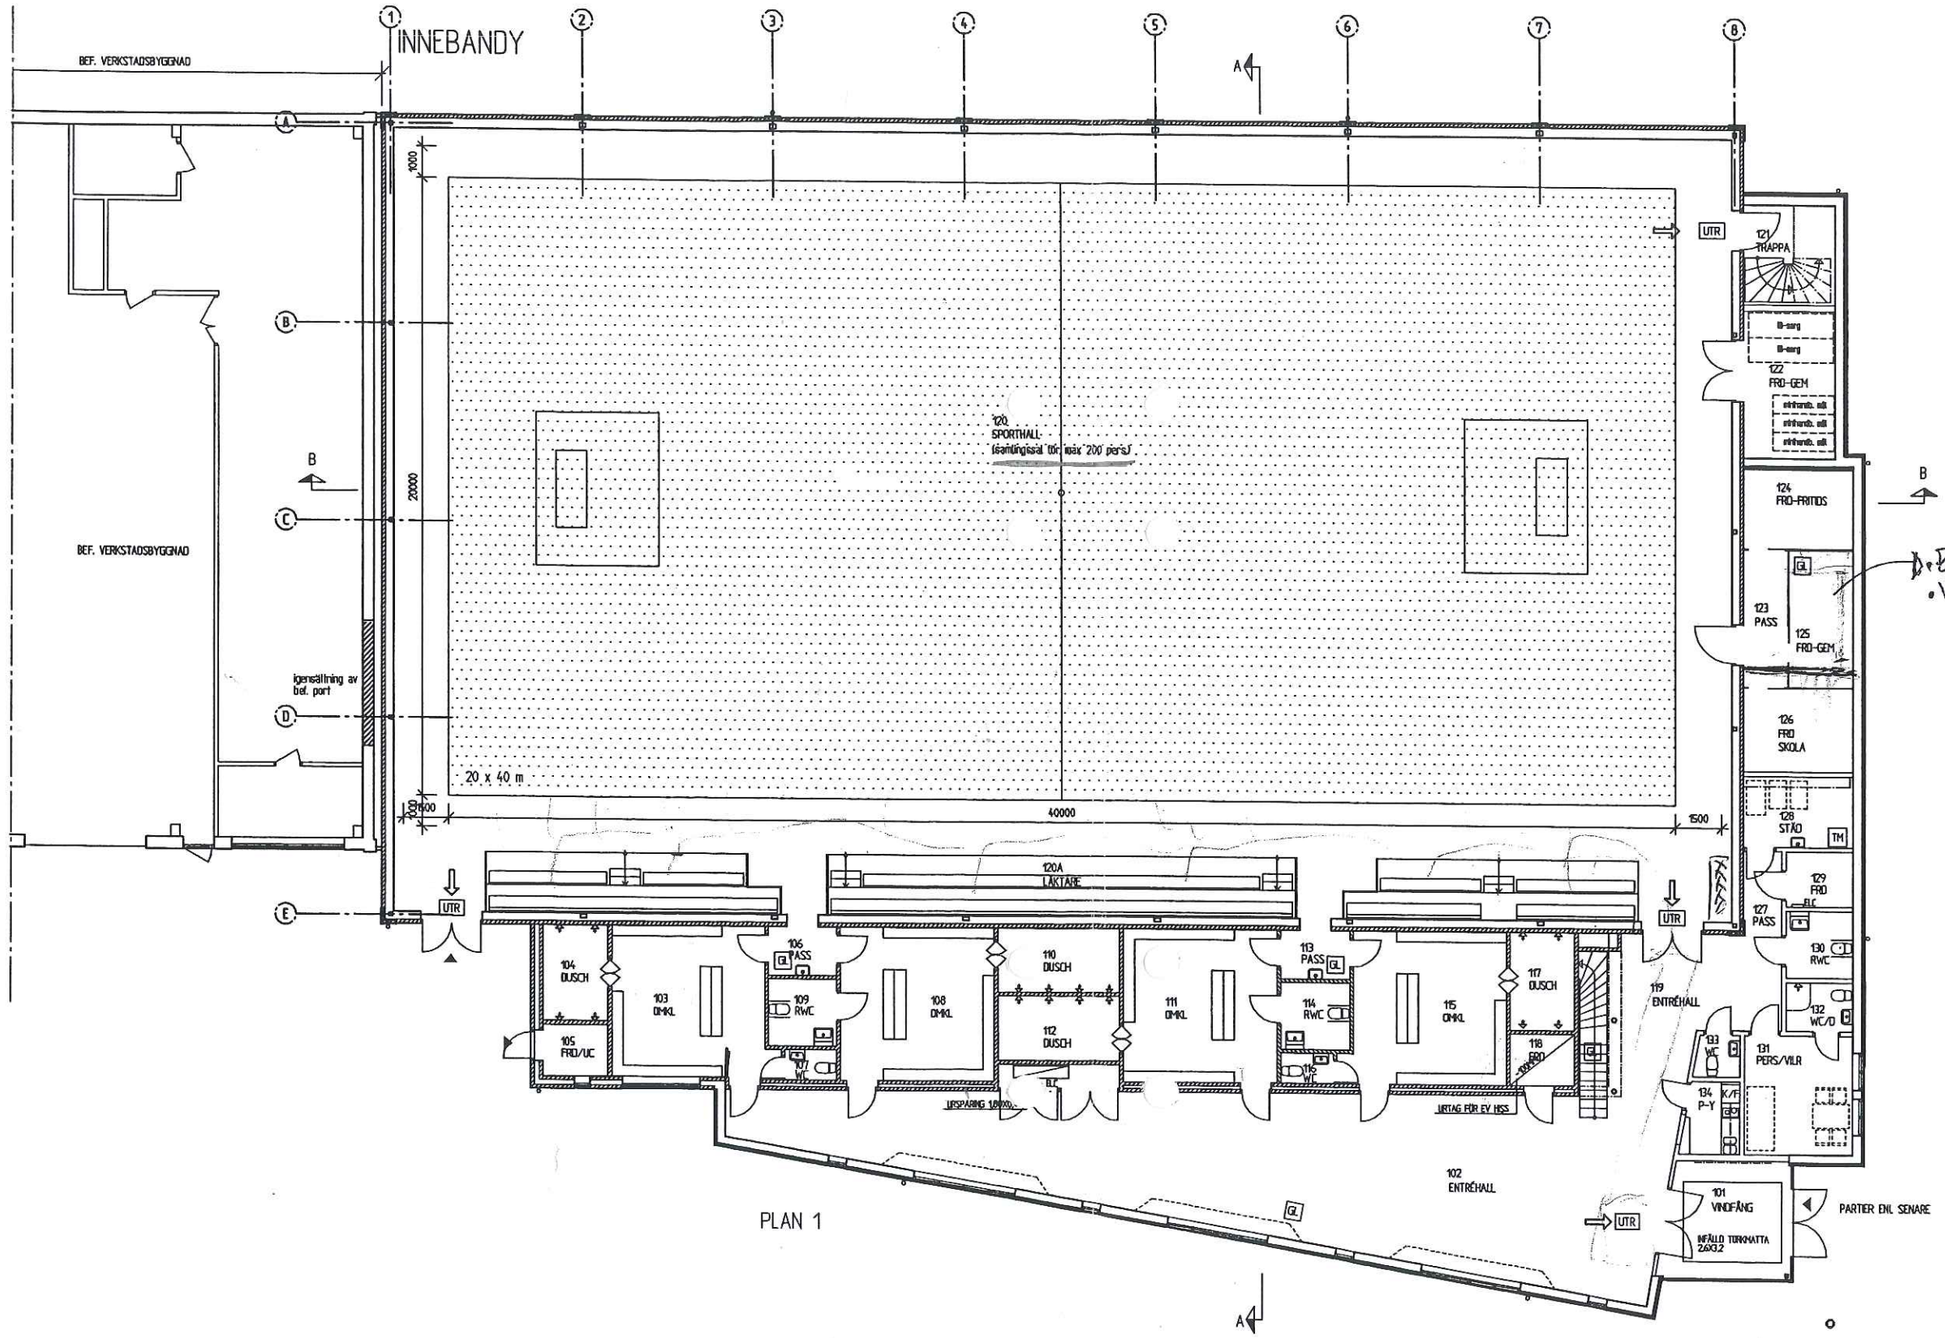

PLAN 1

FÖRKLARINGAR

ANGIVEN BOLLPLANSTORLEK AVSER UTSIDA BEGRÄNSNINGSLINJER FÖR RESP SPORTGREN. ÖVRIGA LINJEMARKERINGAR ENL. SVENSKA KOMMUNFÖRBUNDETS MÅTTBOK MED MÅTTUPPGIFTER FÖR FRITIDSANLÄGGNINGAR JANUARI 2002

FÖRESKRIFTER

-

HÄNVISNINGAR

För ytterligare information ang. mått och markeringar se Måttbok 2002, Svenska Kommunförbundet

• Badminton
• Volleyball

GR 021008
~~GR 020916~~

METER
0 5 10 15

BET	ÄNT	ÄNDRINGEN AVSER	SIGN	DATUM

GRANSKNINGSHANDLING

SPORTHALL KV GJUTAREN 1
KARLSTADS KOMMUN

SWECO FFNS
SWECO FFNS ARKITEKTER AB
Kungsgatan 7, 652 24 Karlstad
Tel 054-10 23 50, Fax 054-10 23 26

UPPDRAG NR	RITAD AV	HANDLÄGGARE
333.0404.000	KaFo/NiKo	N. KOPPFELDT
DATUM 2002-__-__	ANSVARIG N. HENNINGSON	

SPORTHALL KV GJUTAREN 1, KARLSTAD
NYBYGGNAD
PLAN 1
INNEBANDY

SKALA	NUMMER	BET
1:100/A1 1:200/A3	A37-11-101	

LAGERINDELNING ENLIGT ISO 13567/BYGGHANDLINGAR 90

FIL: 2002-10-08, 16:21, R:\333\0404.000\13-H-11\A37\11101.dwg