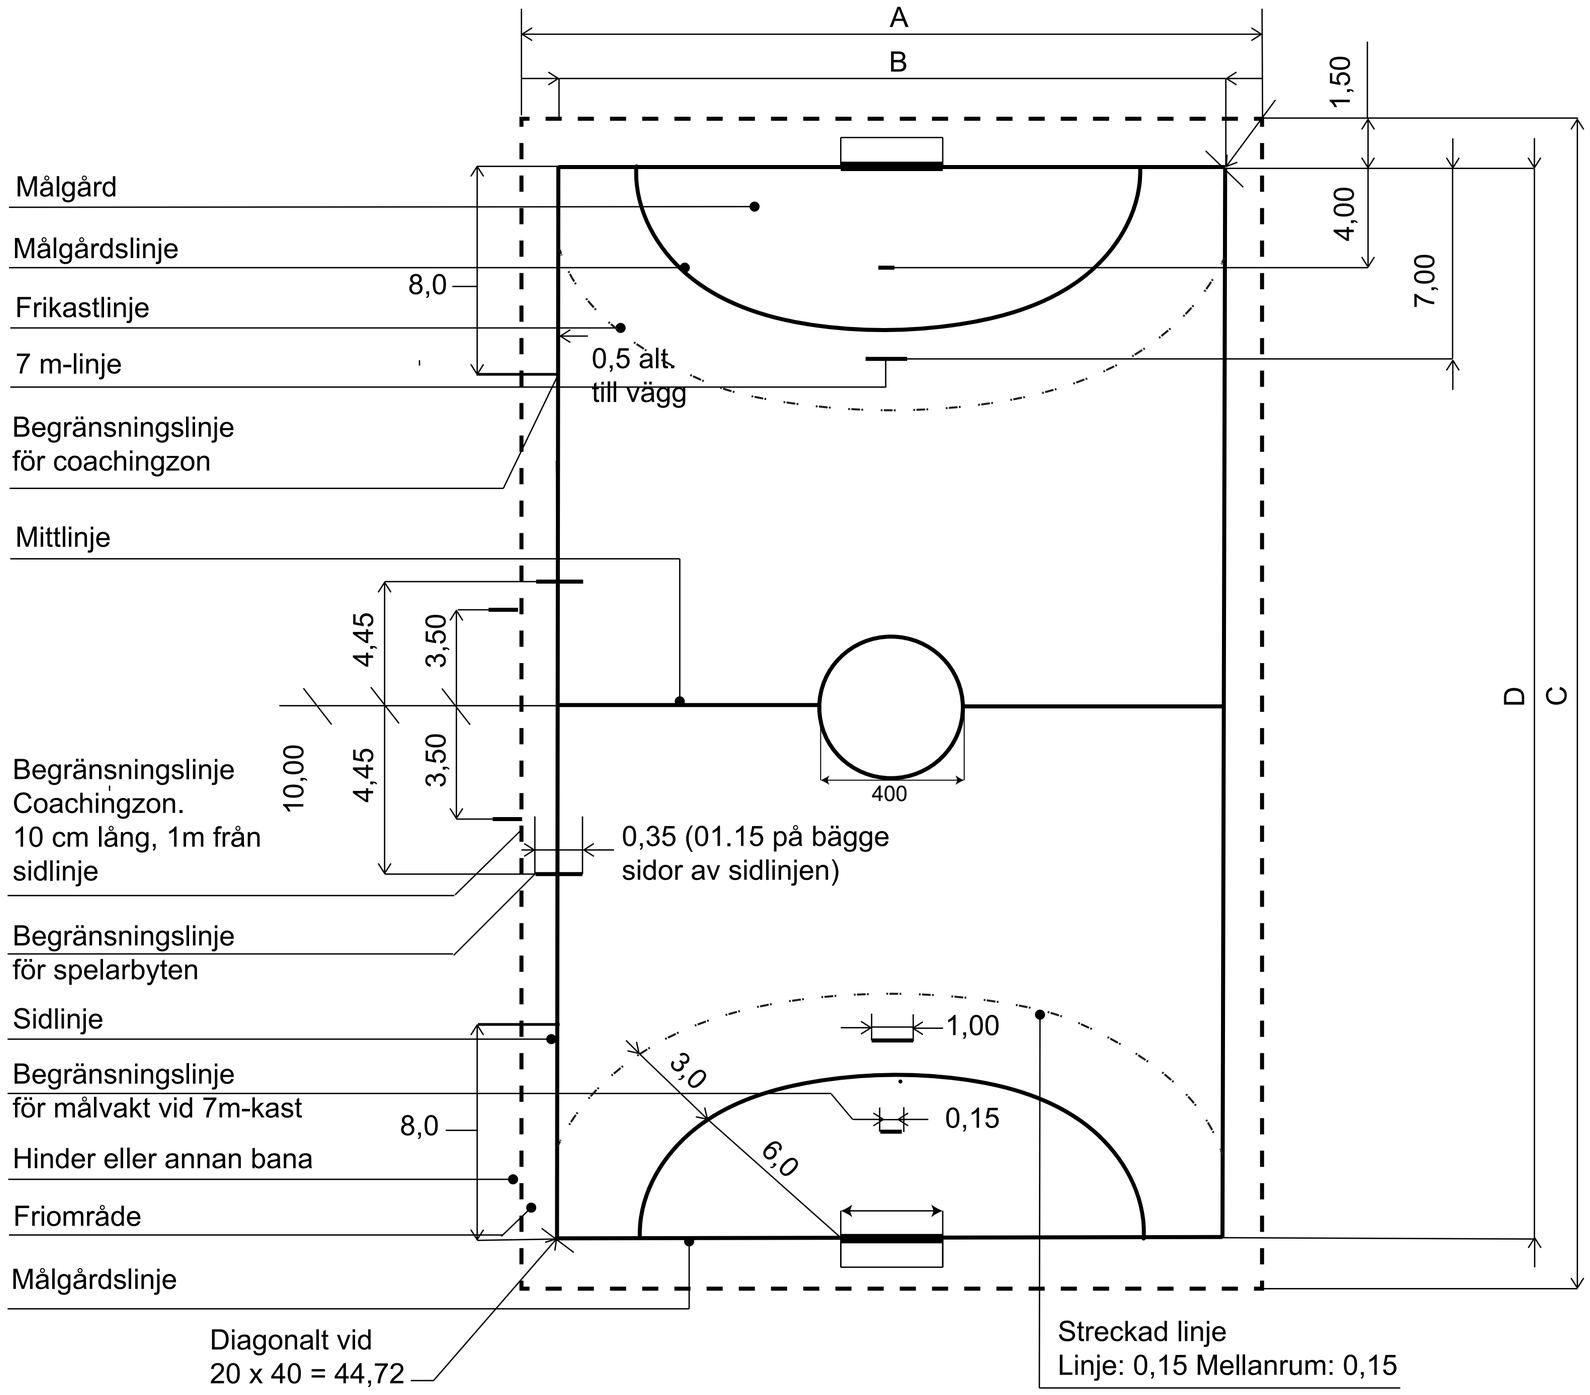
A
B
1,50
4,00
7,00
D
C
Målgård
Målgårdslinje
8,0
Frikastlinje
7 m-linje
0,5 alt.
till vägg
Begränsningslinje
för coachingzon
Mittlinje
4,45
3,50
10,00
4,45
3,50
400
Begränsningslinje
Coachingzon.
10 cm lång, 1m från
sidlinje
0,35 (01.15 på bägge
sidor av sidlinjen)
Begränsningslinje
för spelarbyten
Sidlinje
1,00
3,0
Begränsningslinje
för målvakt vid 7m-kast
0,15
8,0
6,0
Hinder eller annan bana
Friområde
Målgårdslinje
Diagonalt vid
20 x 40 = 44,72
Streckad linje
Linje: 0,15 Mellanrum: 0,15