



FÖRKLARINGAR OCH HÄNVISNINGAR

MÄTTSÄTTNING I MM
 EJ MÄTTSÄTTA DÖRRAR PLACERAS 100 MM FRÅN VÄGG
 SE DETALJRITNINGAR A-40.6-101 - 201

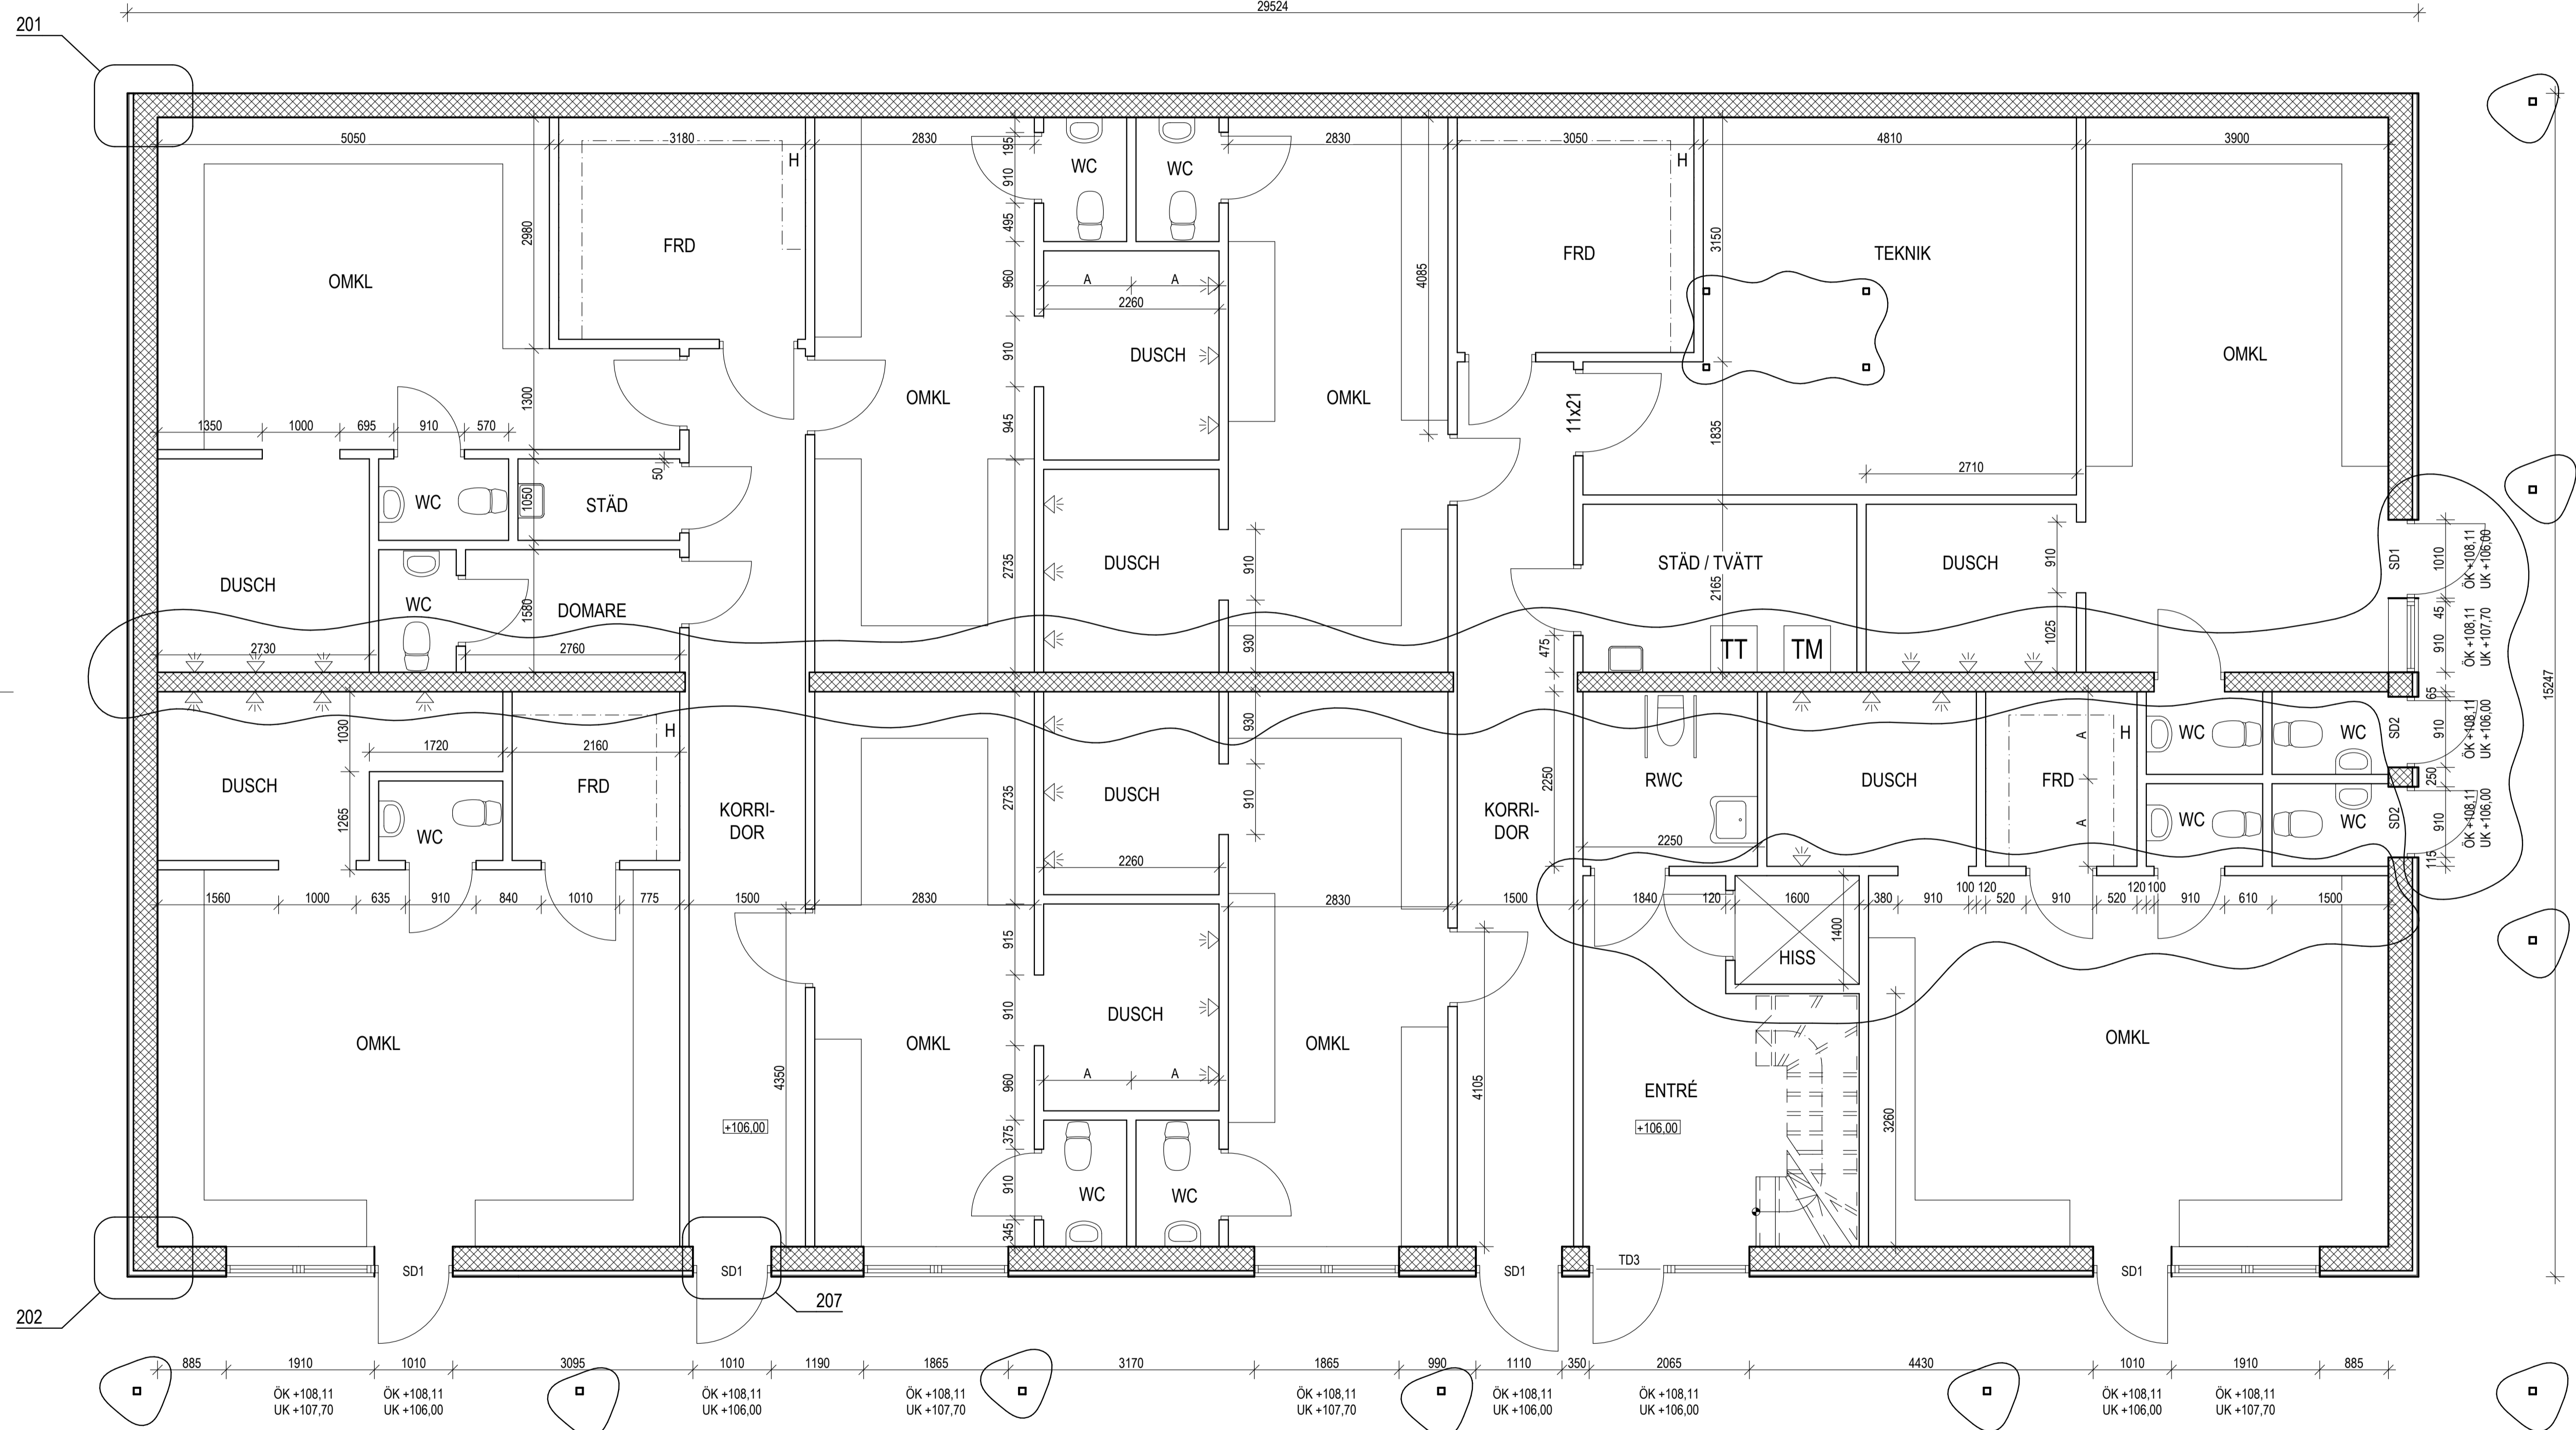

ORIENTERINGSFIGUR

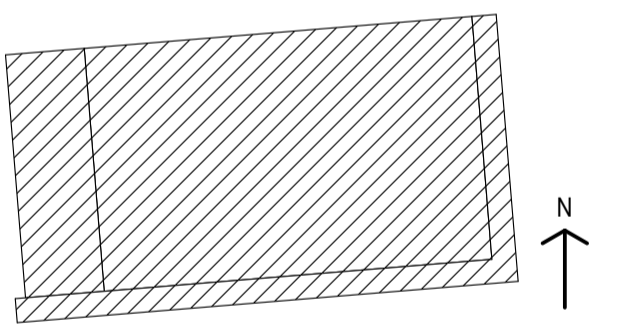

A	ENL. PM A1	JA	2012-10-19
BET	ANDRINGEN AVSER	SGN	DATUM

BYGGHANDLING			
LANDVETTER FOTBOLL			
DEL AV GALLHÅLAN 1:4			
HÄRRYDA KOMMUN			

X	A	LILJEWALL arkitekter ab	031-350 70 00
	K		
	V		
	E		
	M		
	SK		
	B		
	LJ		
	I		

UPPRORIG NR	RITAD AV	HANDLÄGGARE
1 12 02 300	JA	ANN TOLLY
DATUM	ANSVARIG	
2012-10-09	ANN TOLLY	

NYBYGGNAD AV KLUBBHUS
 PLANER
 PLAN 1

SKALA	NUMMER	BET
A1 = 1:50 A3 = 1:100		A-40.1-11 A



PATH: lwzssm7/2012/10/19/0300/ARCH/CAO/LANDVETTER KLUBBHUS.pn; PRINTED: 2012-10-19 - 08:52; BY: jpan