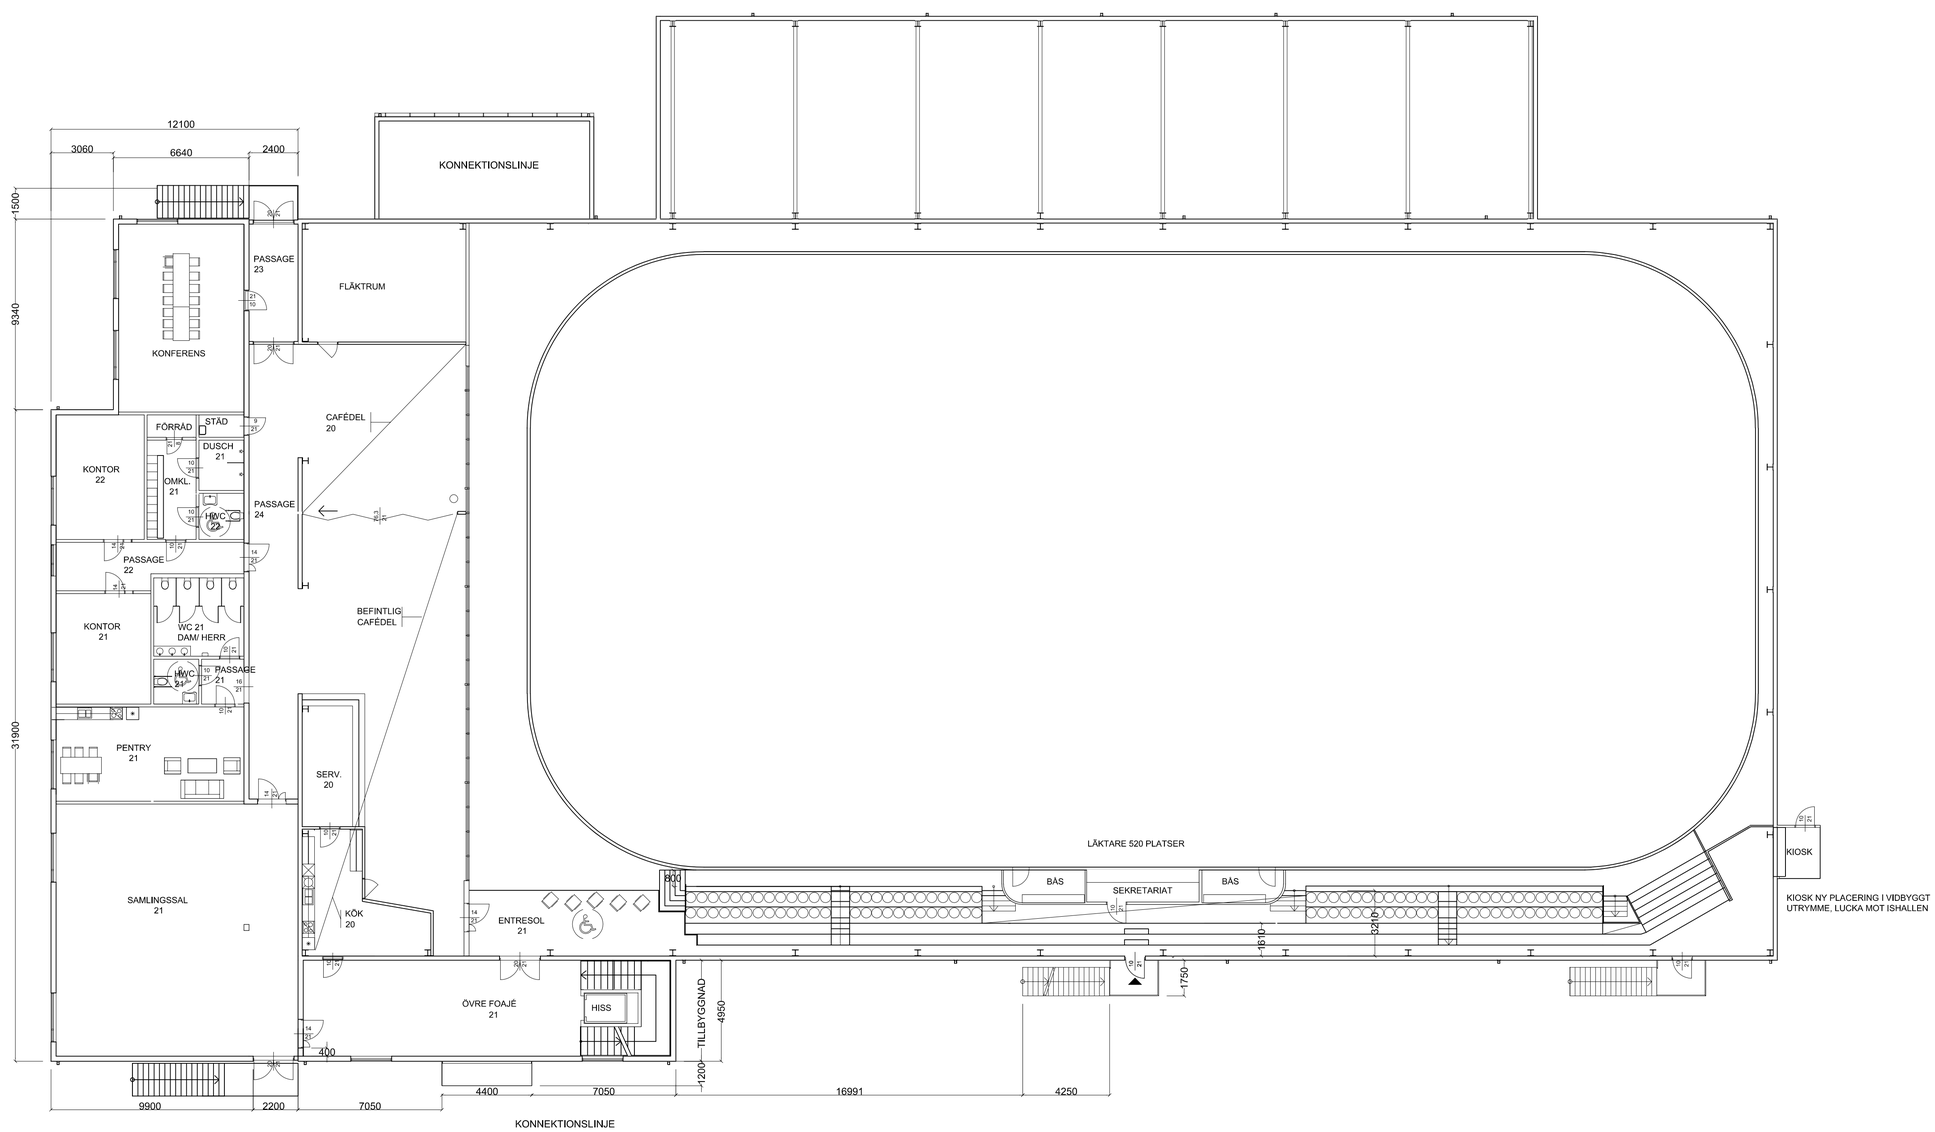TJÖRNS NYA ISHALL
PLAN 2